




ZABUDOWA CAŁKOWITA
CBV 245x255 I
Konfiguracja mocowania 1

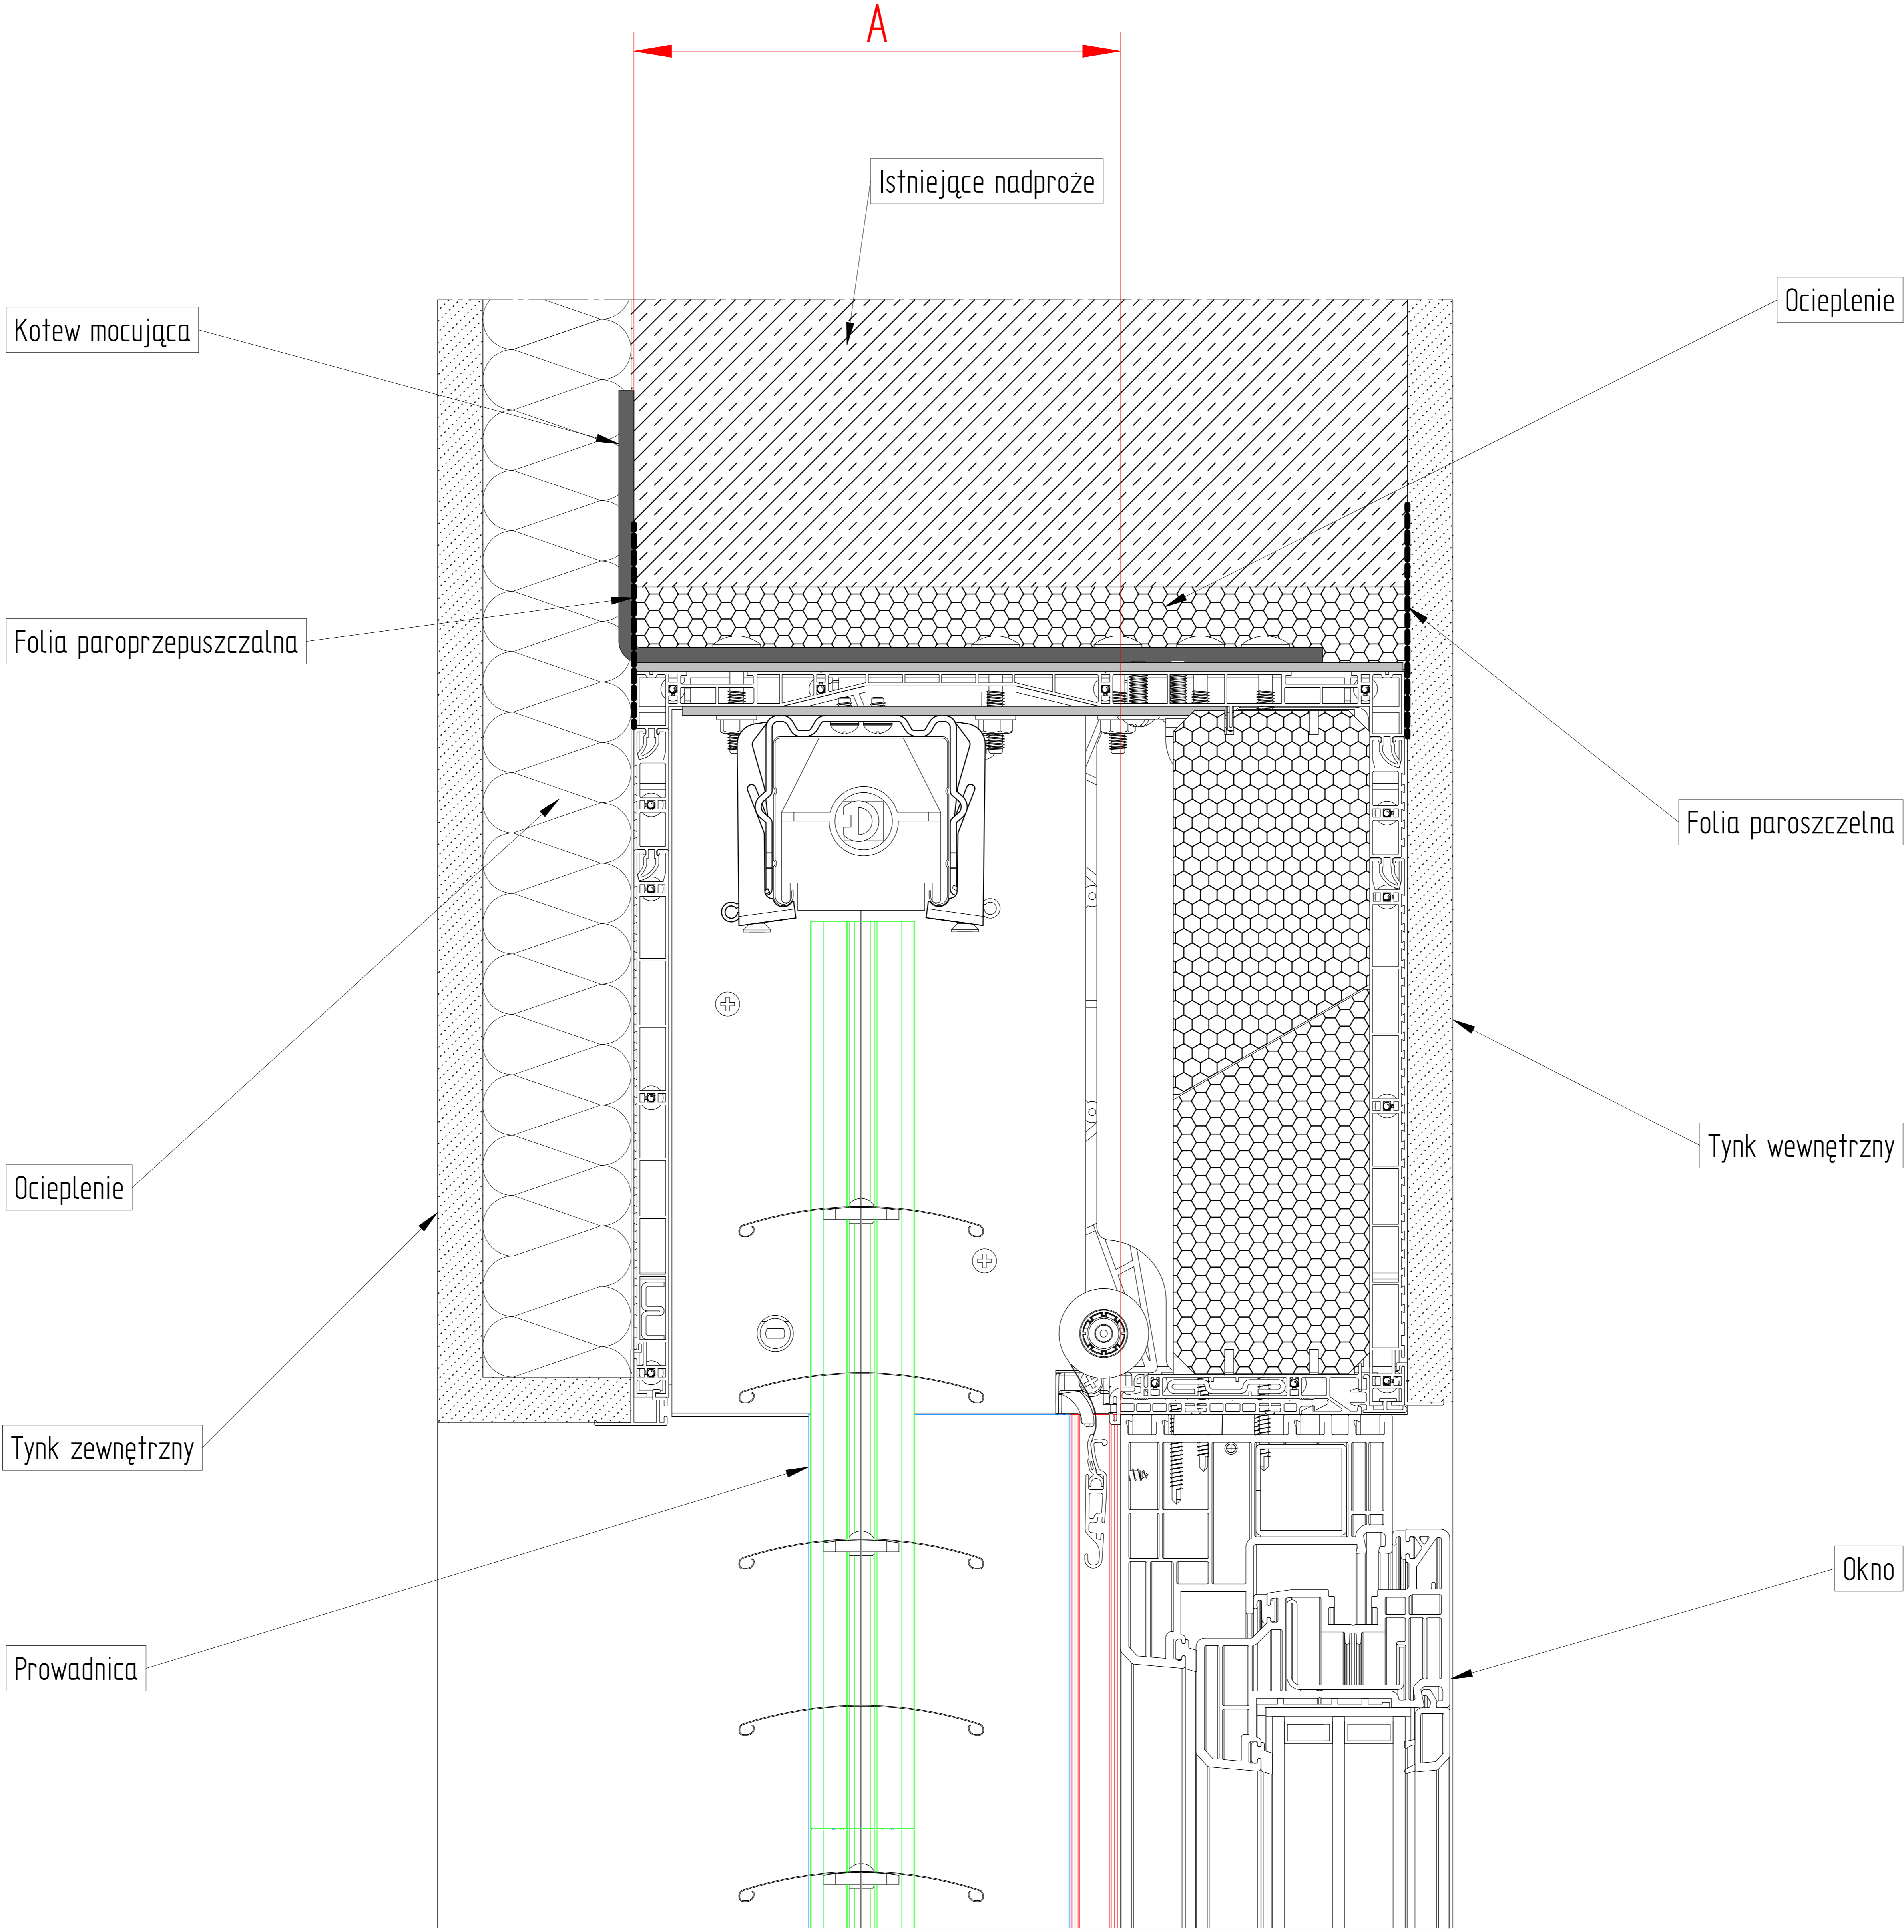

ZABUDOWA CAŁKOWITA
CBV 245x255 I
Konfiguracja mocowania 2

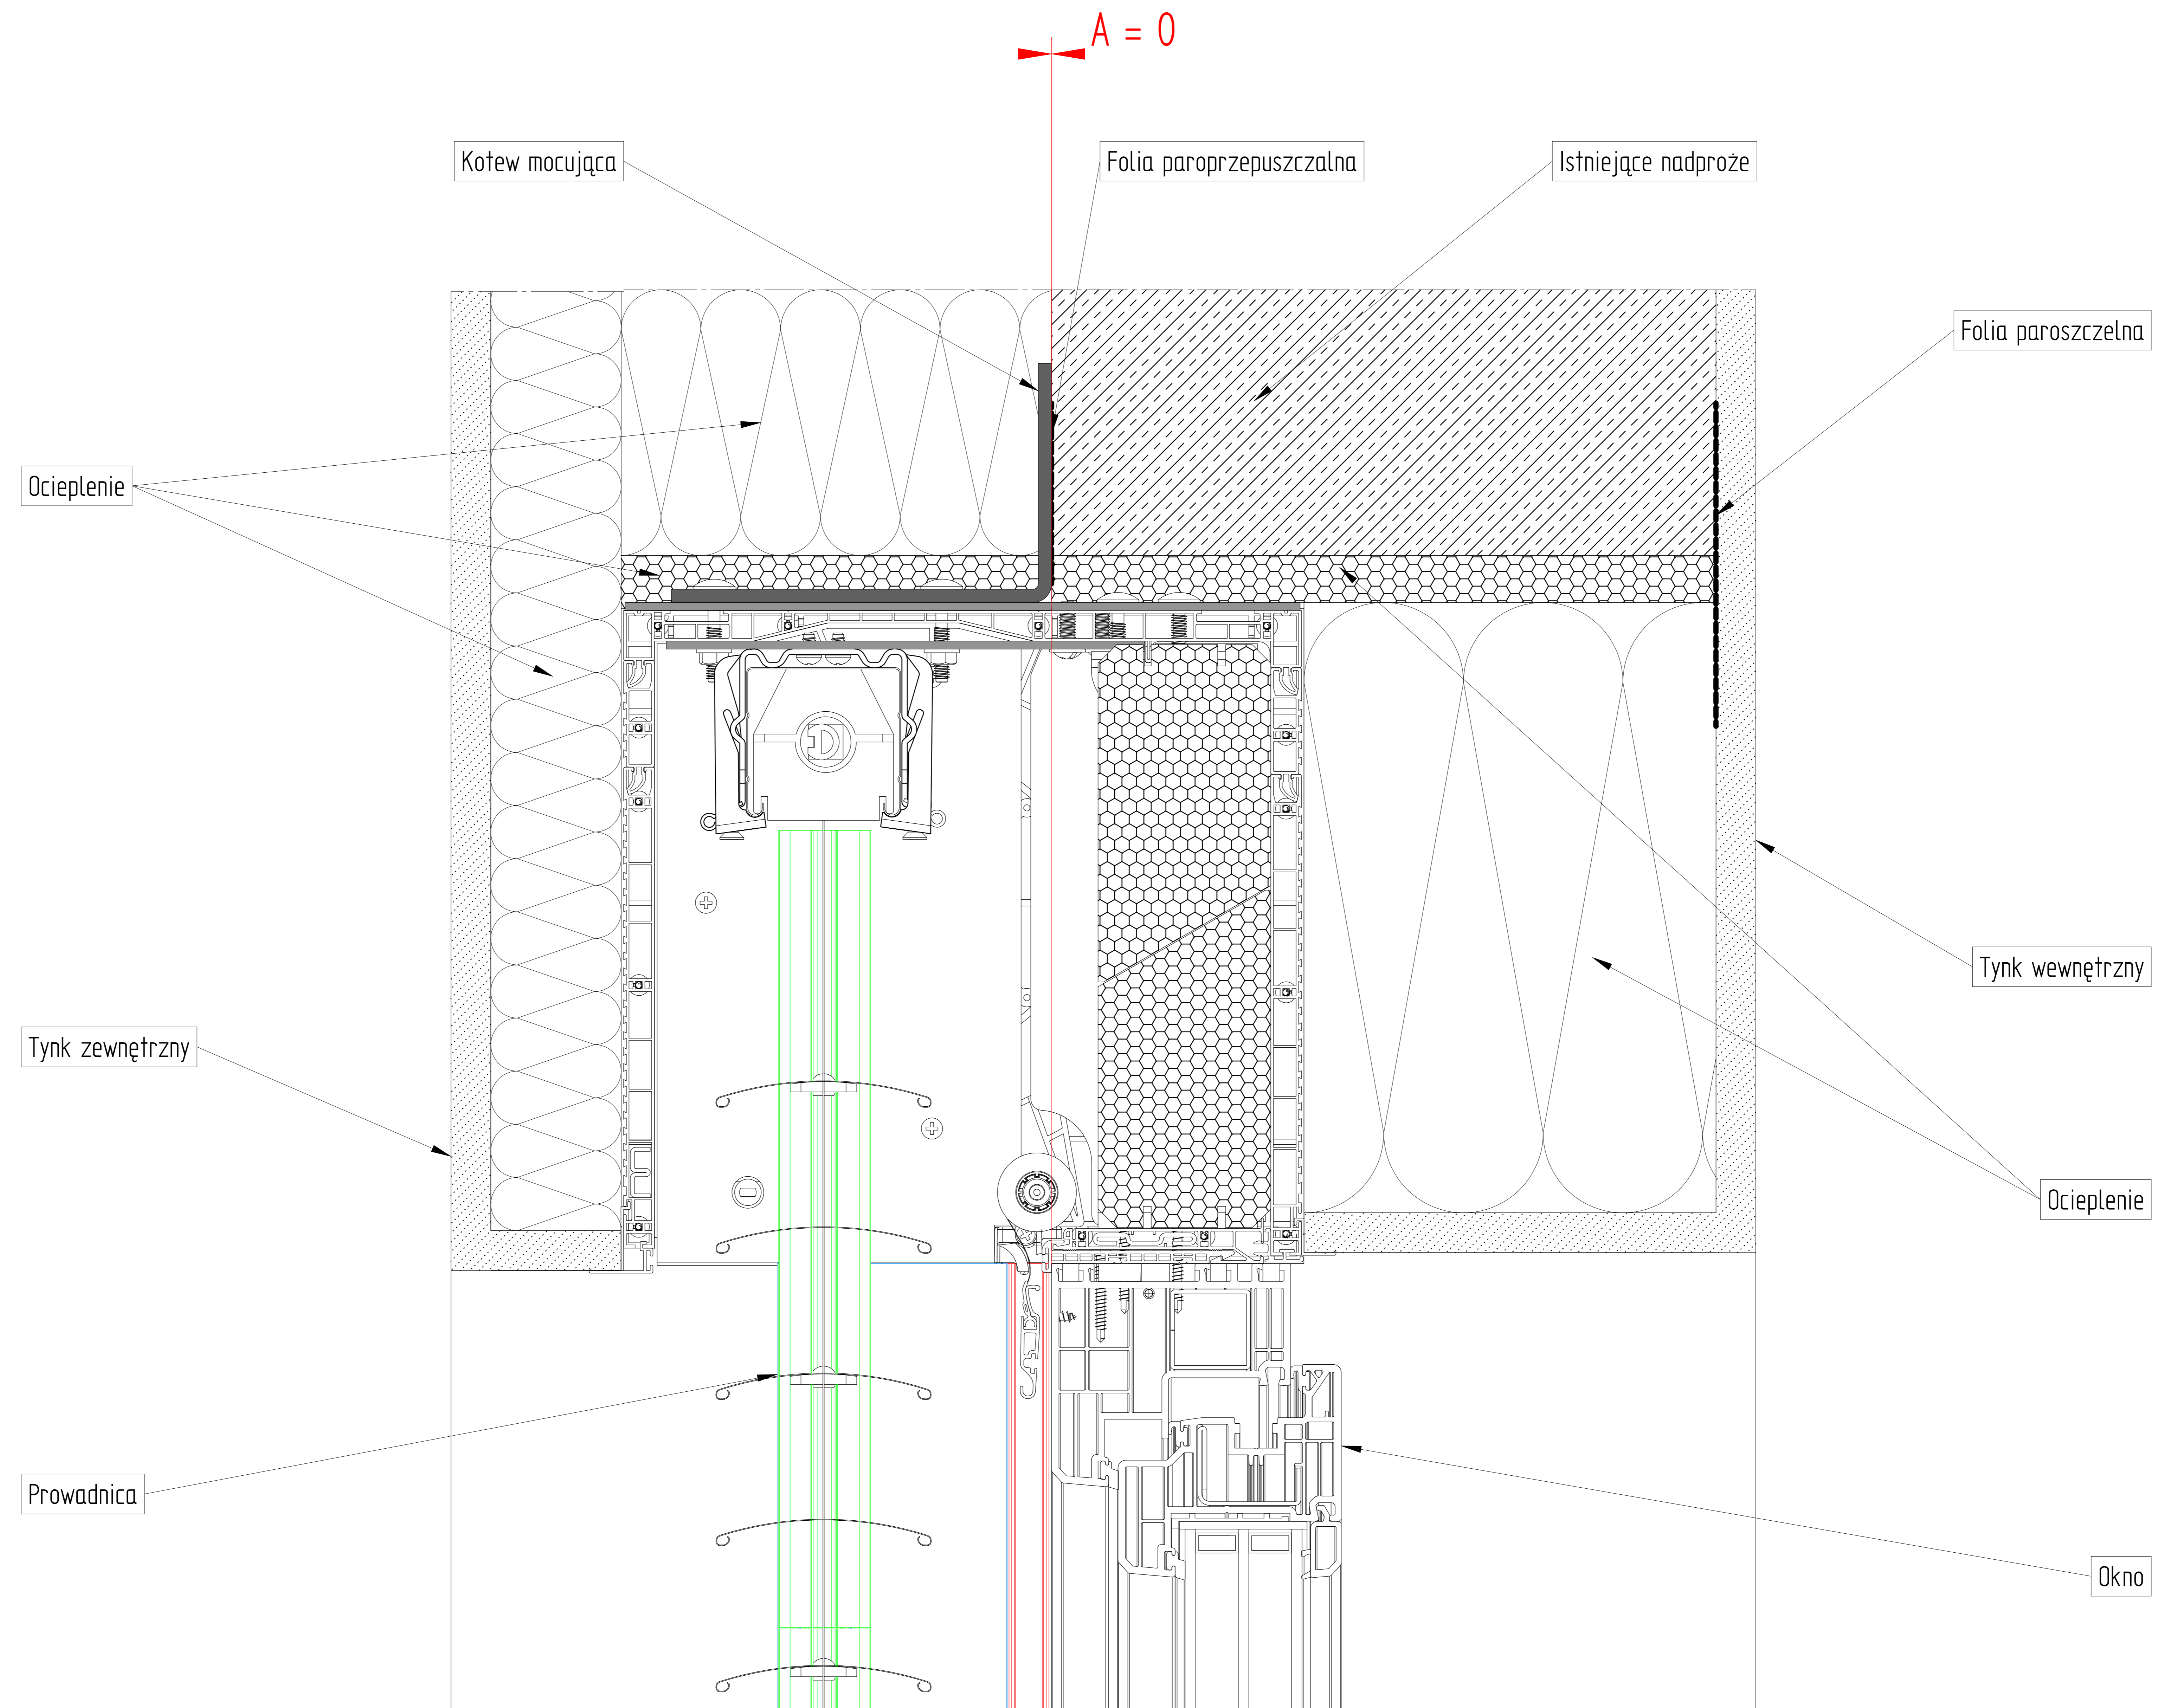

ZABUDOWA CAŁKOWITA
CBV 245x255 I
Konfiguracja mocowania 3

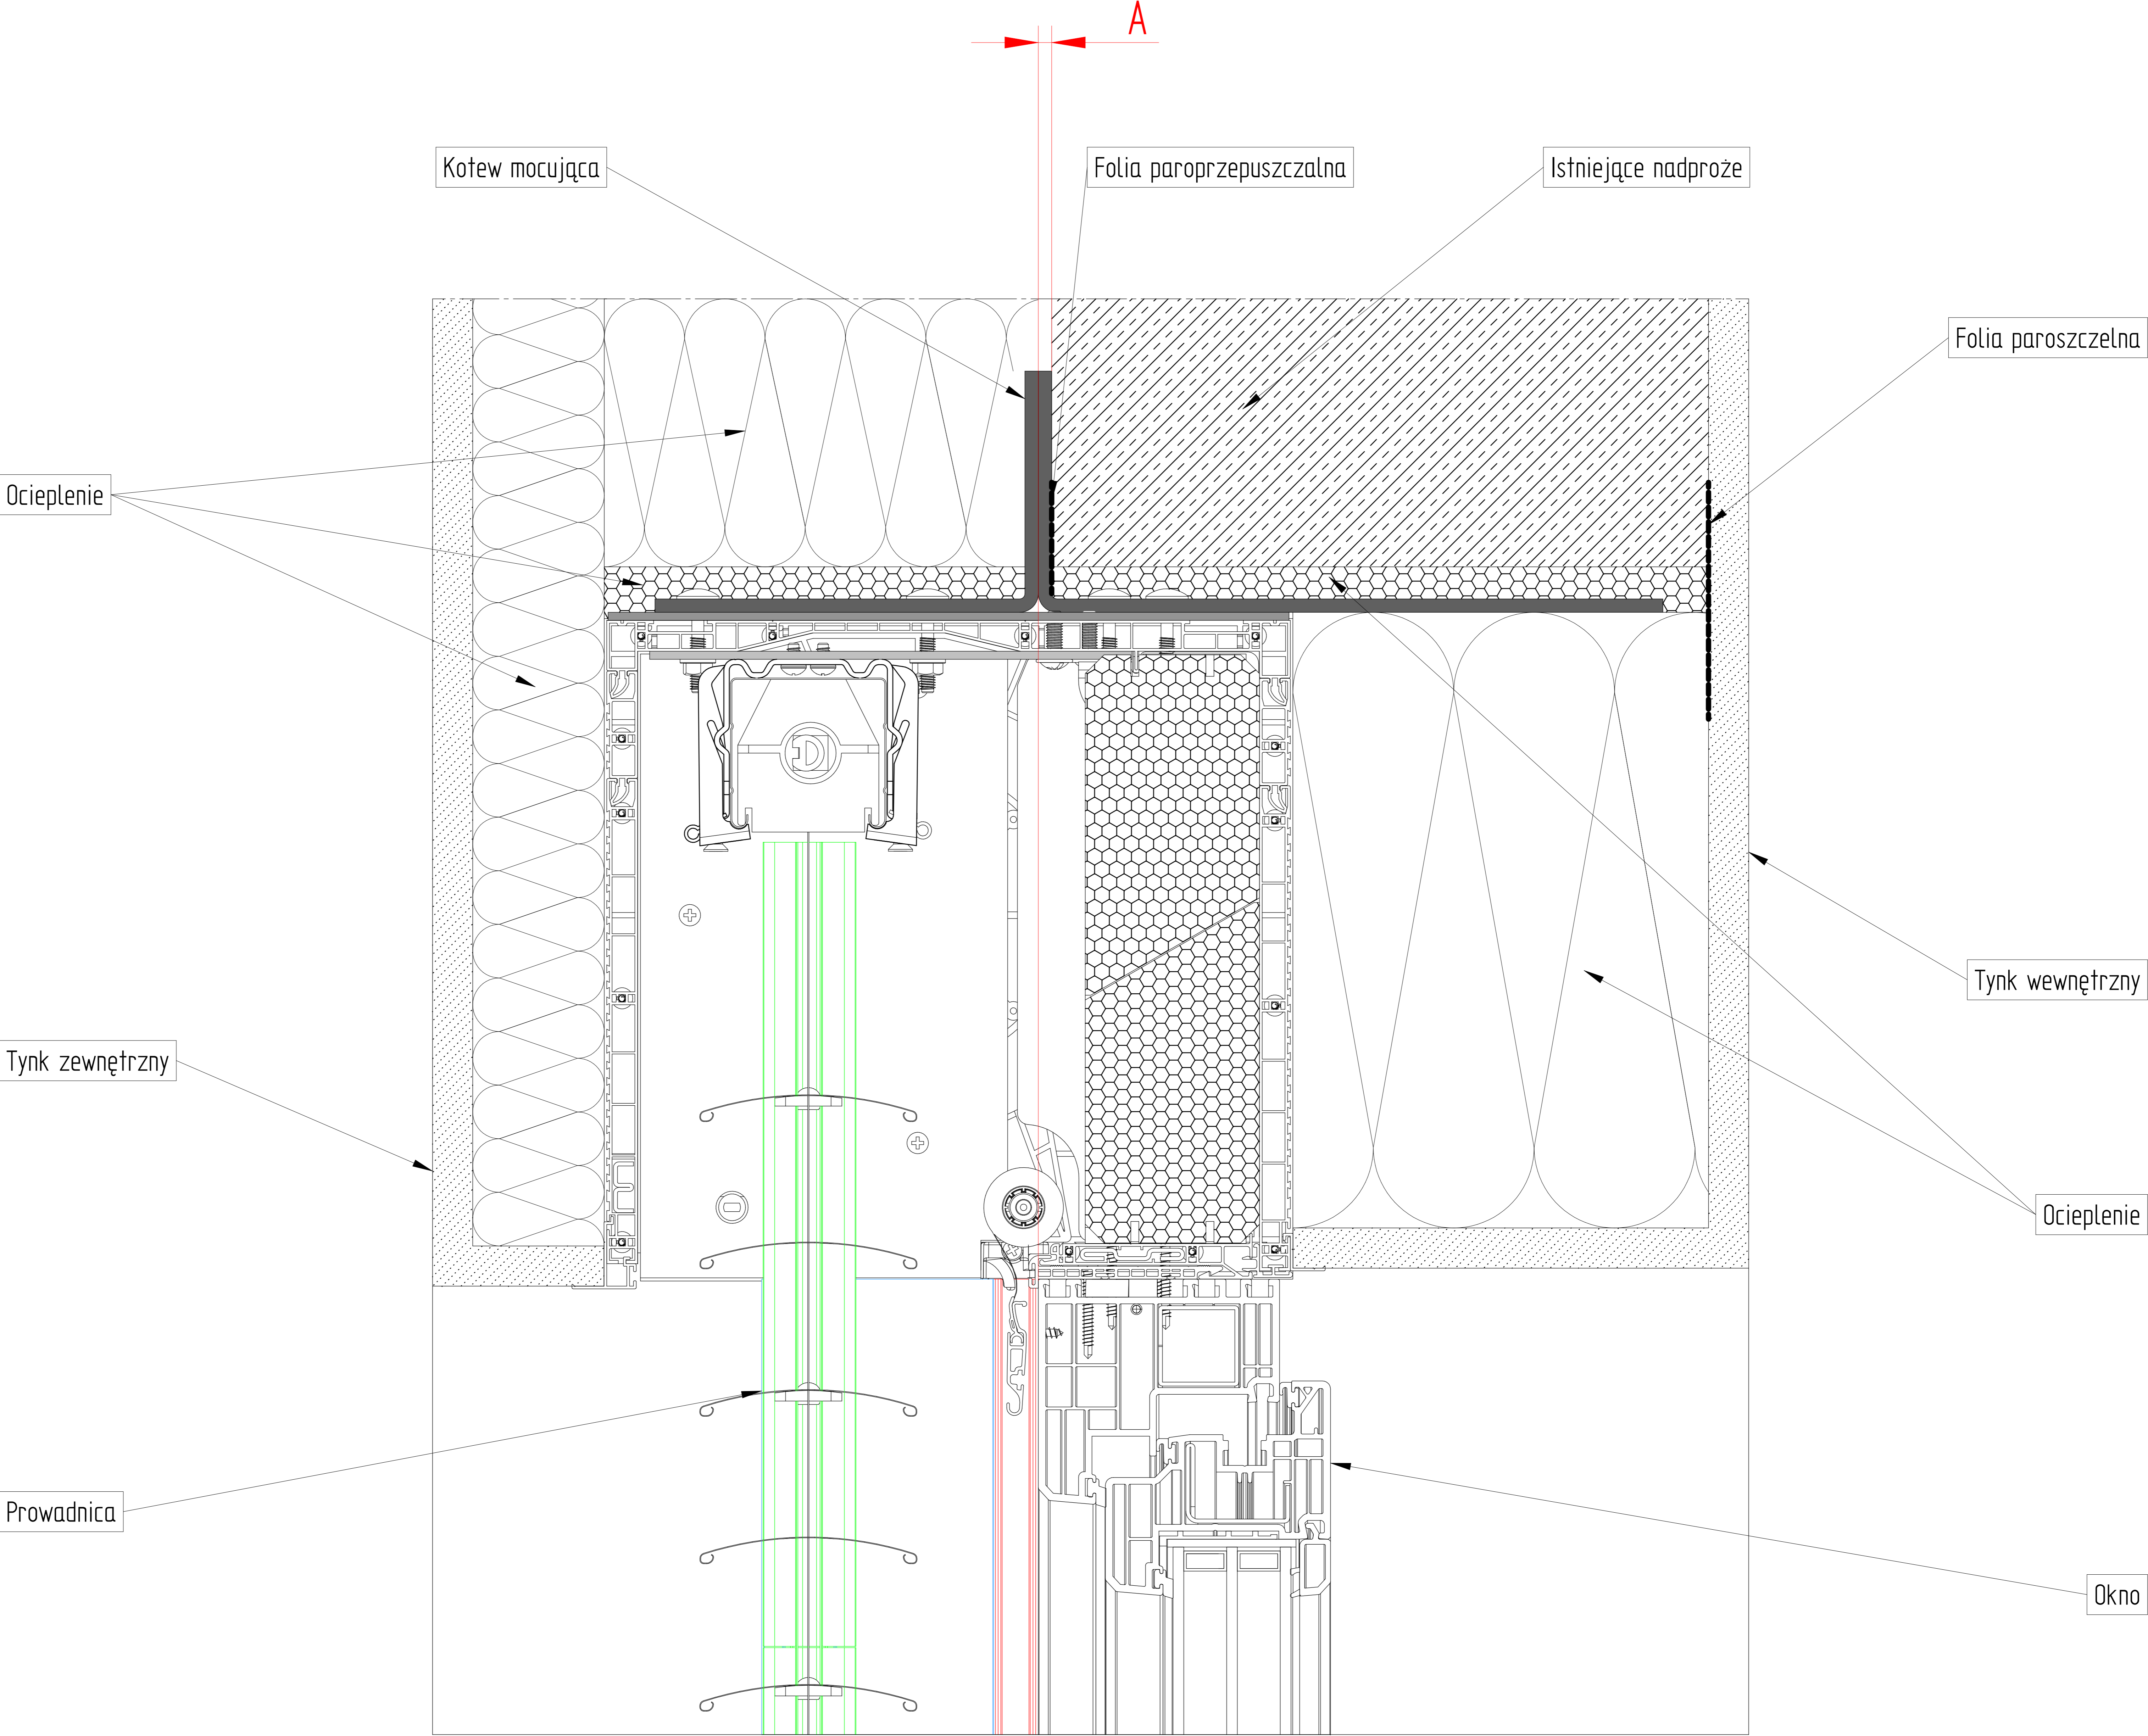

ZABUDOWA CAŁKOWITA
CBV 245x255 I
Konfiguracja mocowania 4

