



ZABUDOWA CAŁKOWITA

QB hybrid 137 X 137 N

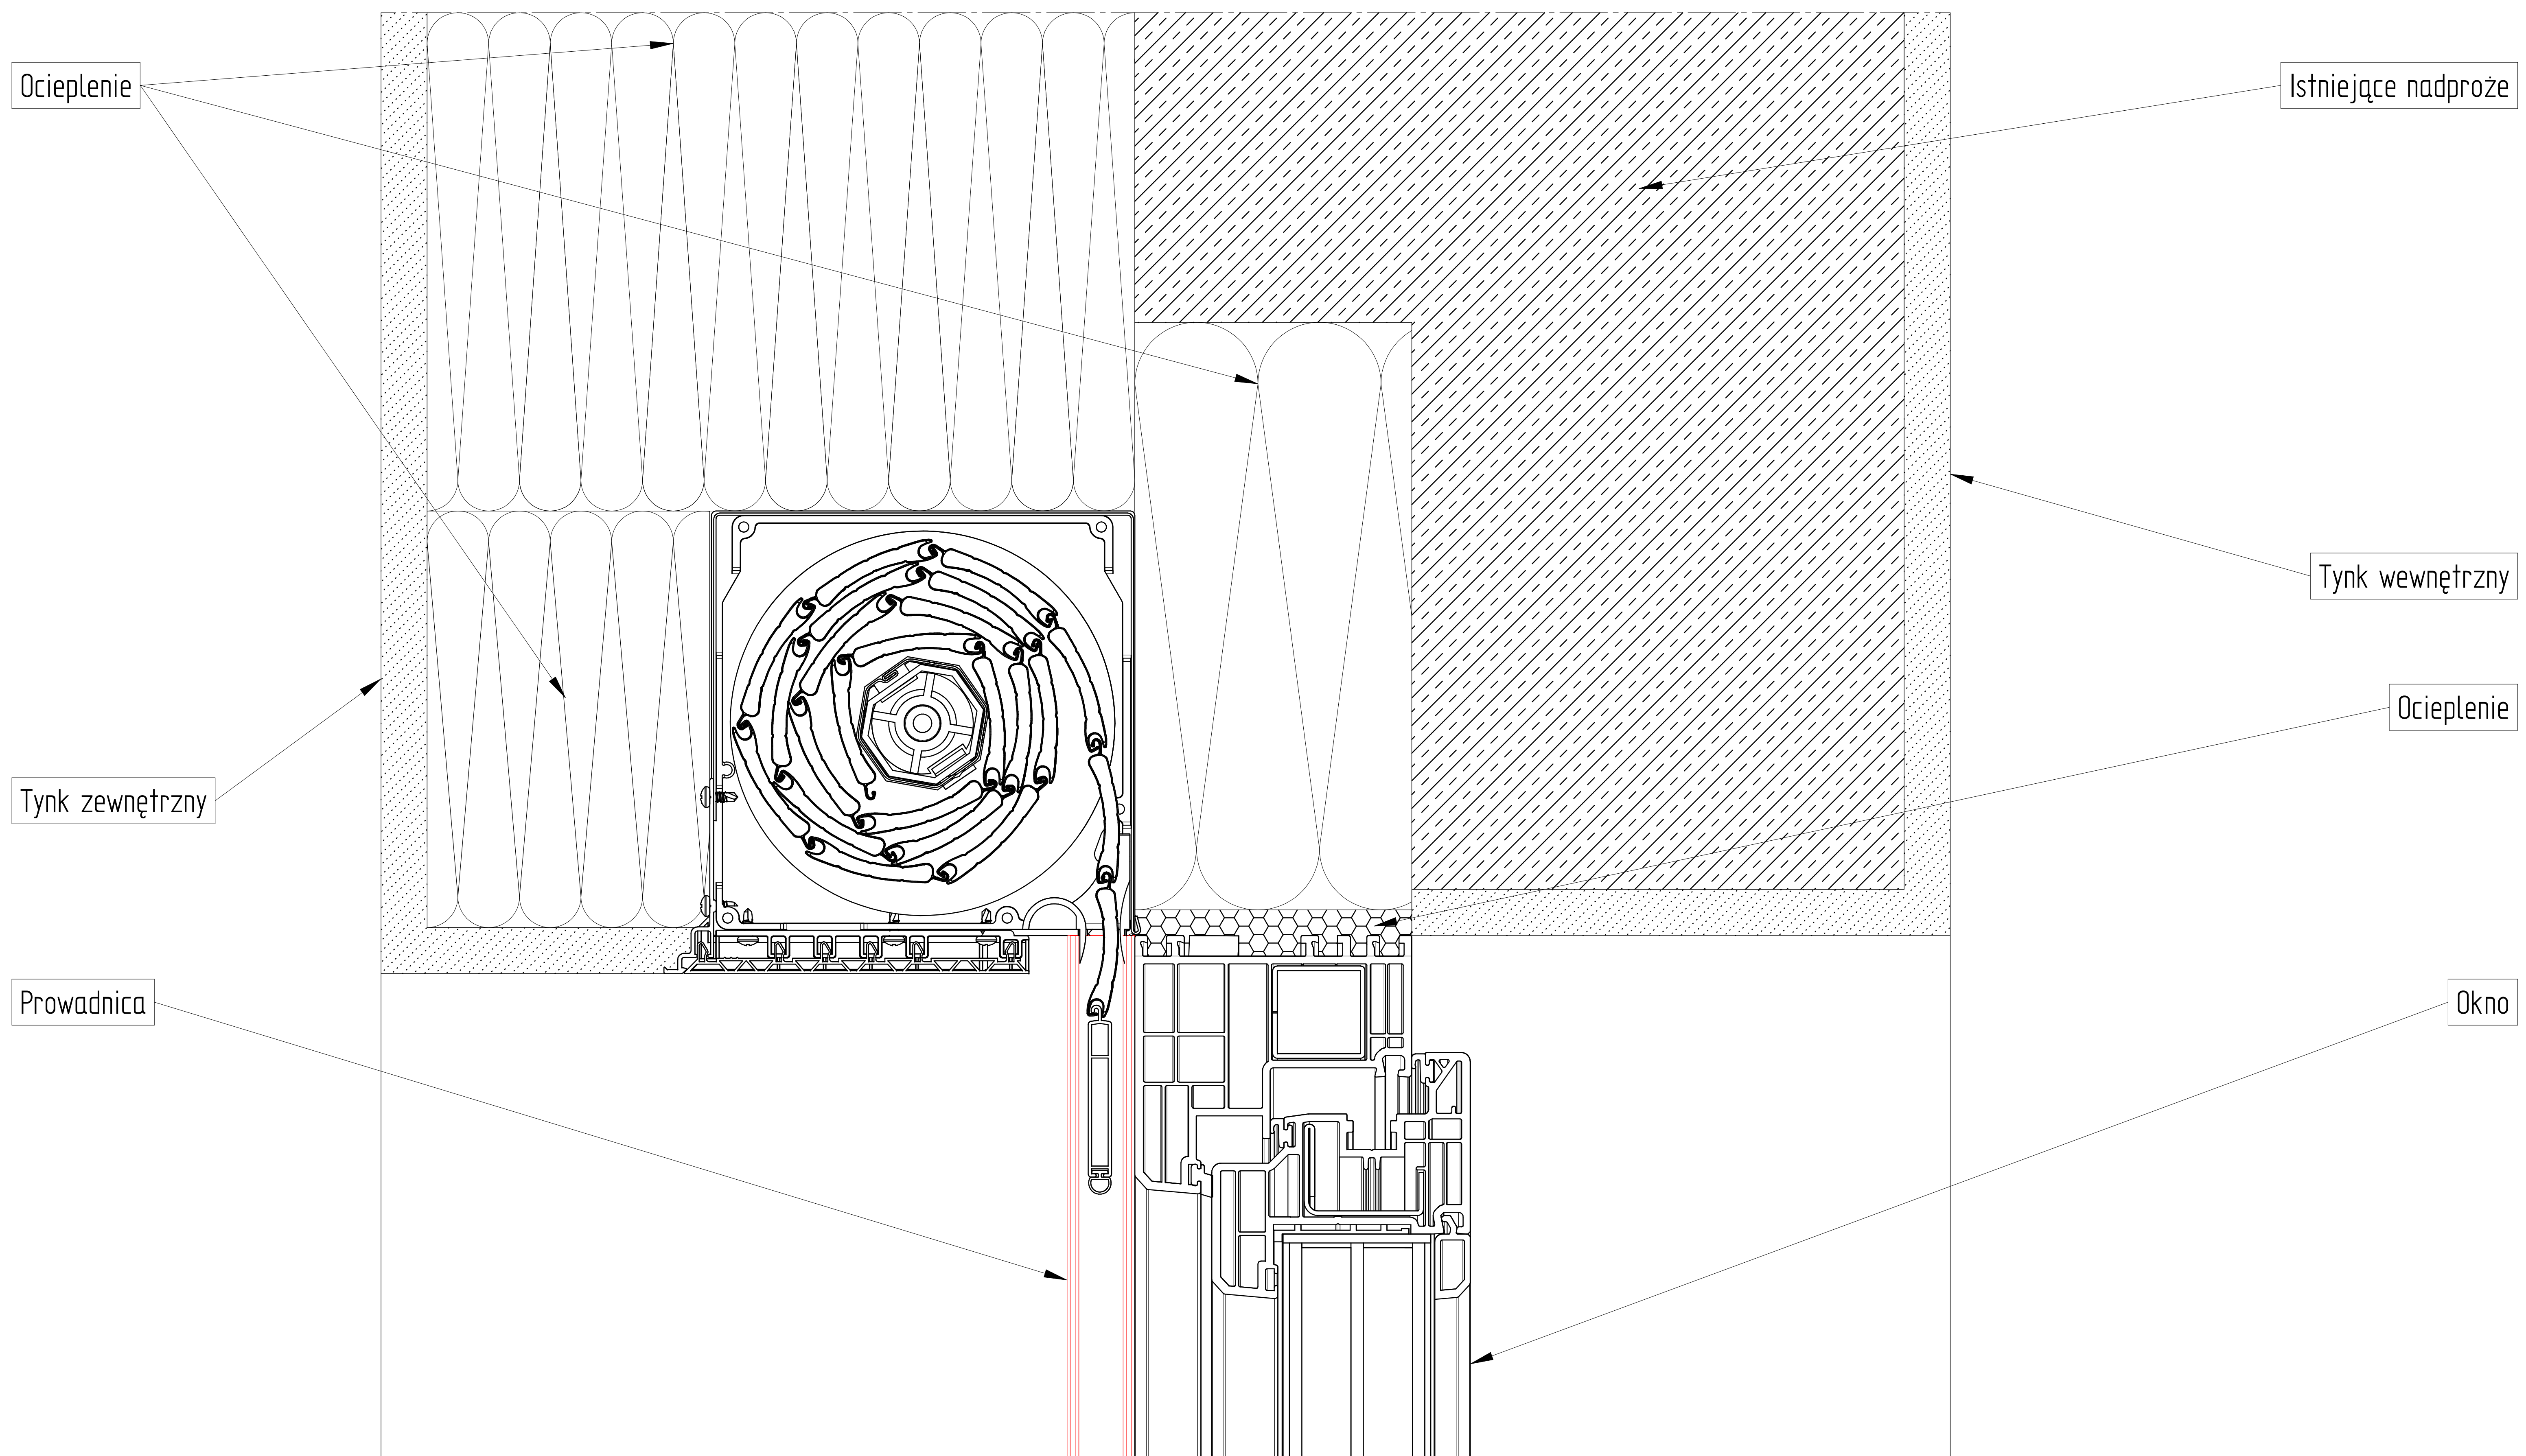


ZABUDOWA CAŁKOWITA
QB hybrid 150 X 150 N

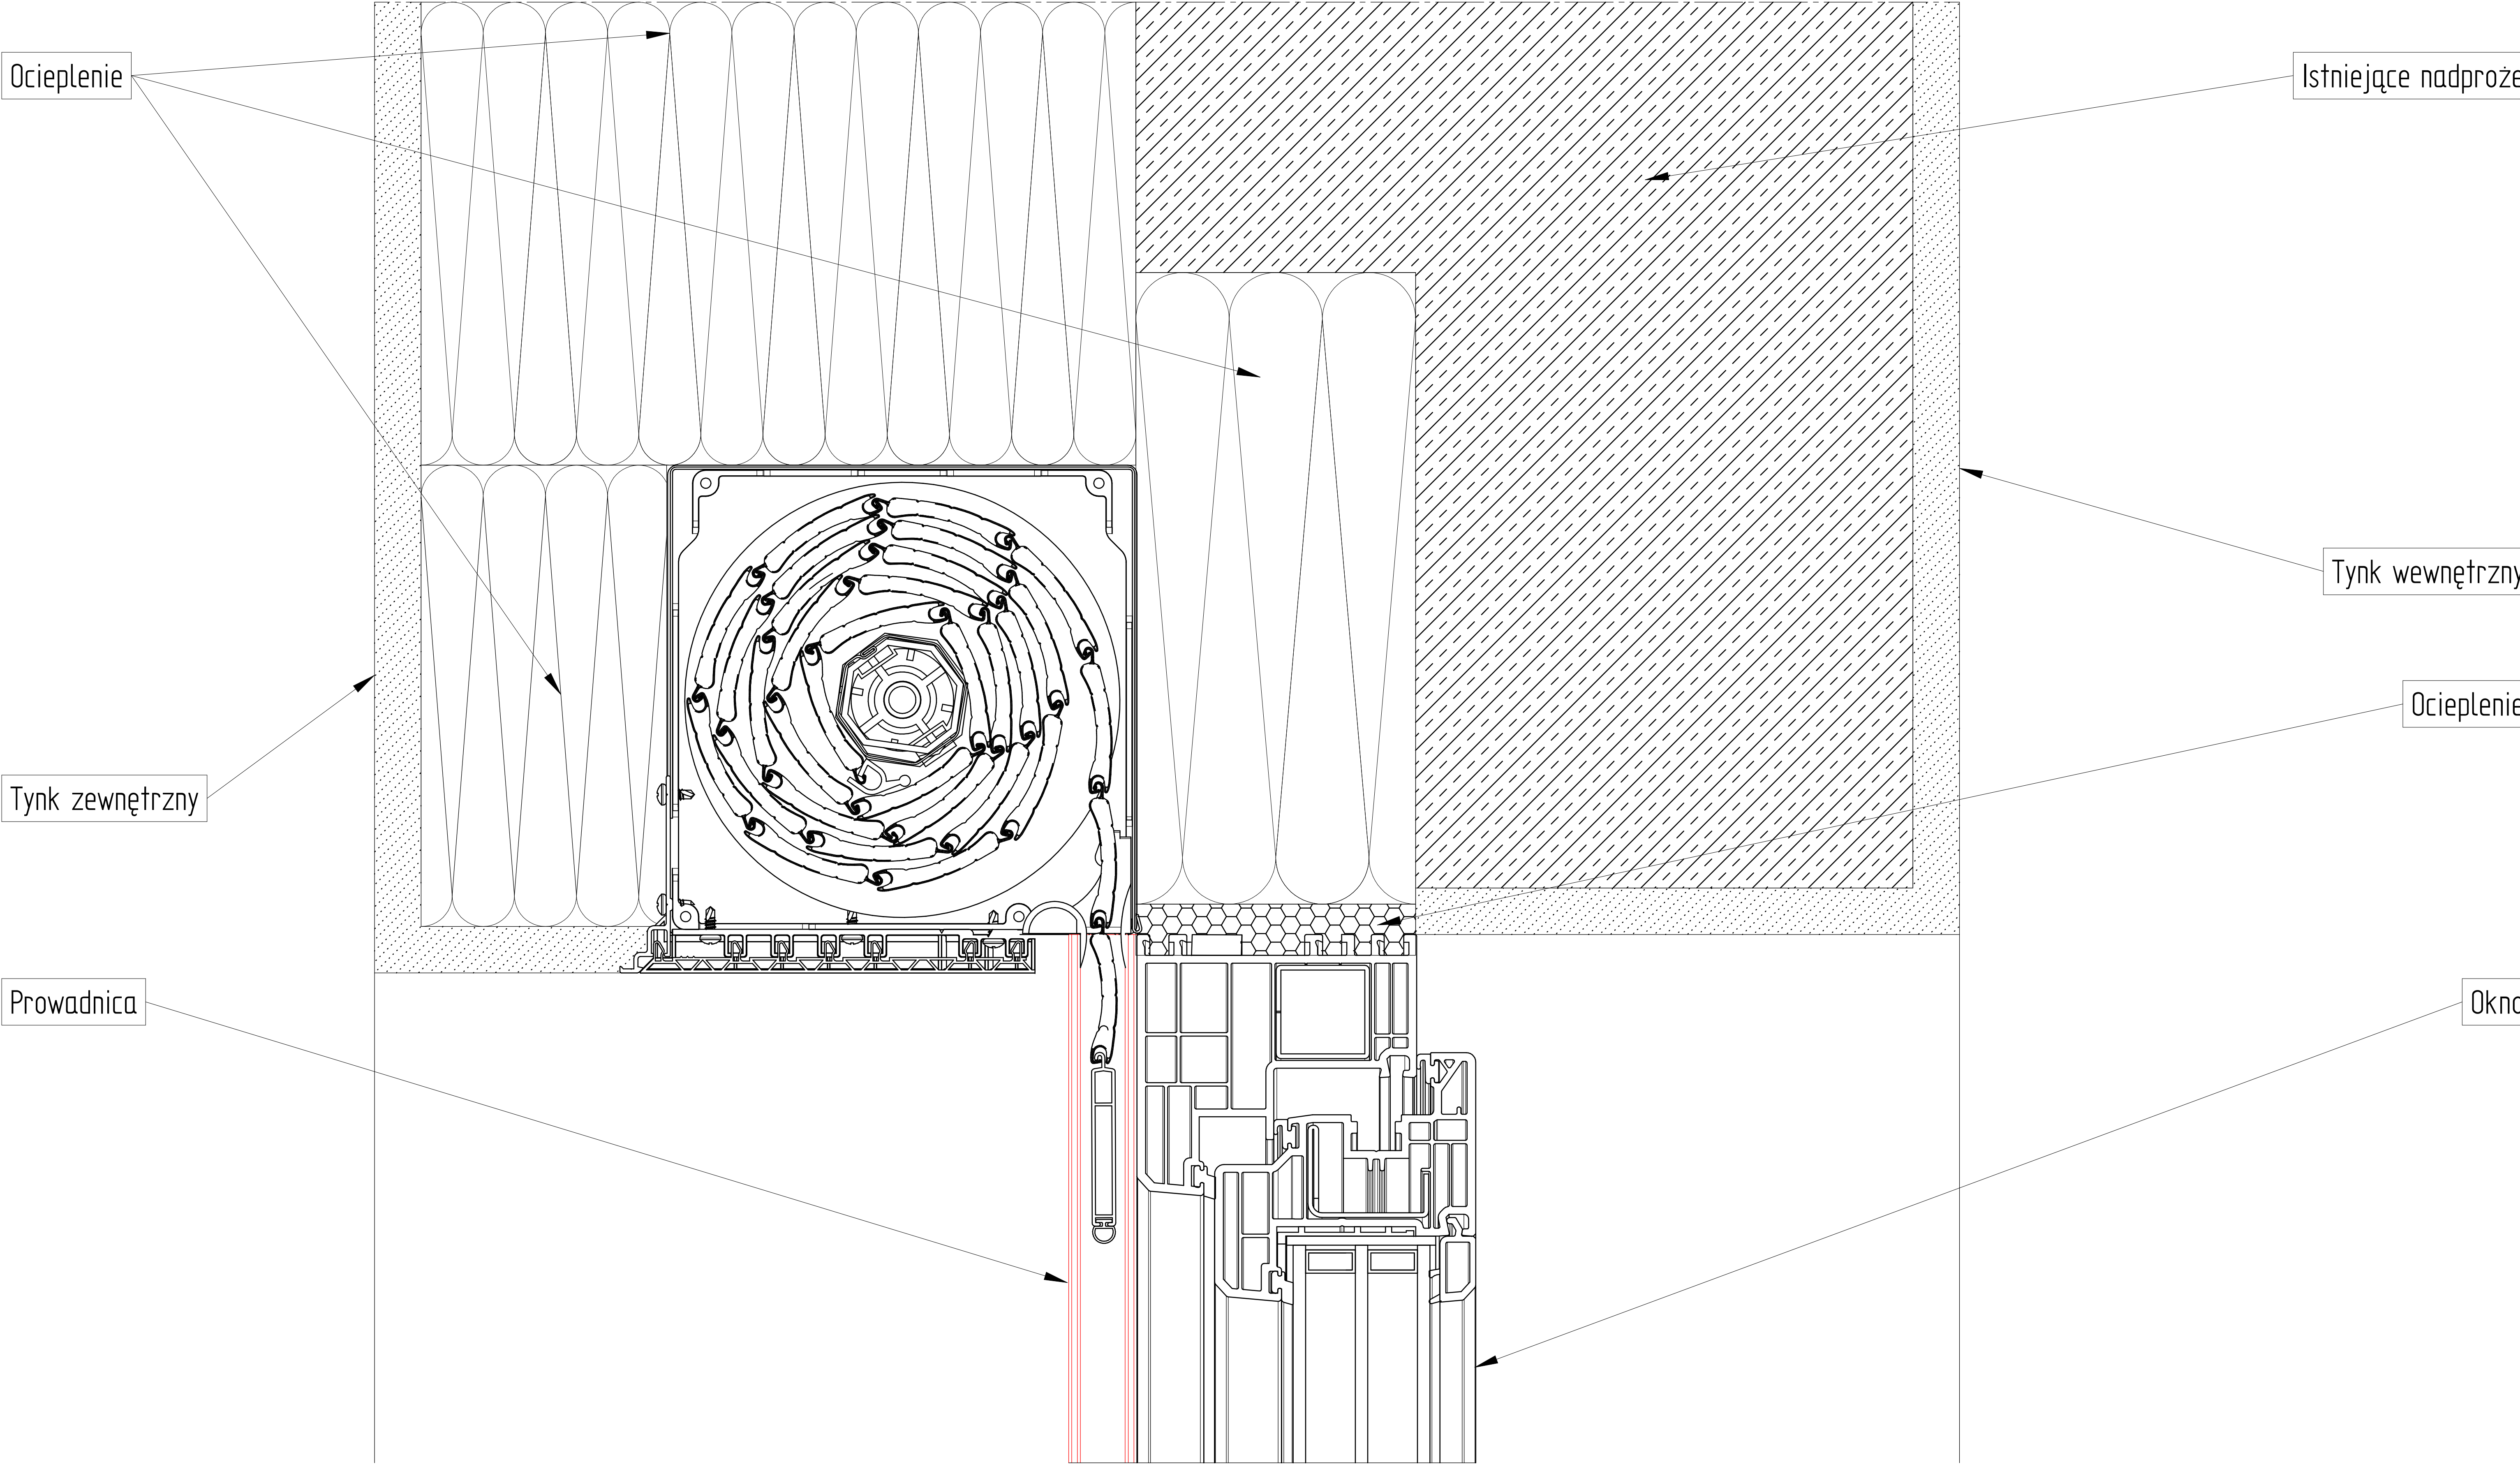


ZABUDOWA CAŁKOWITA

QB hybrid 165 X 165 N

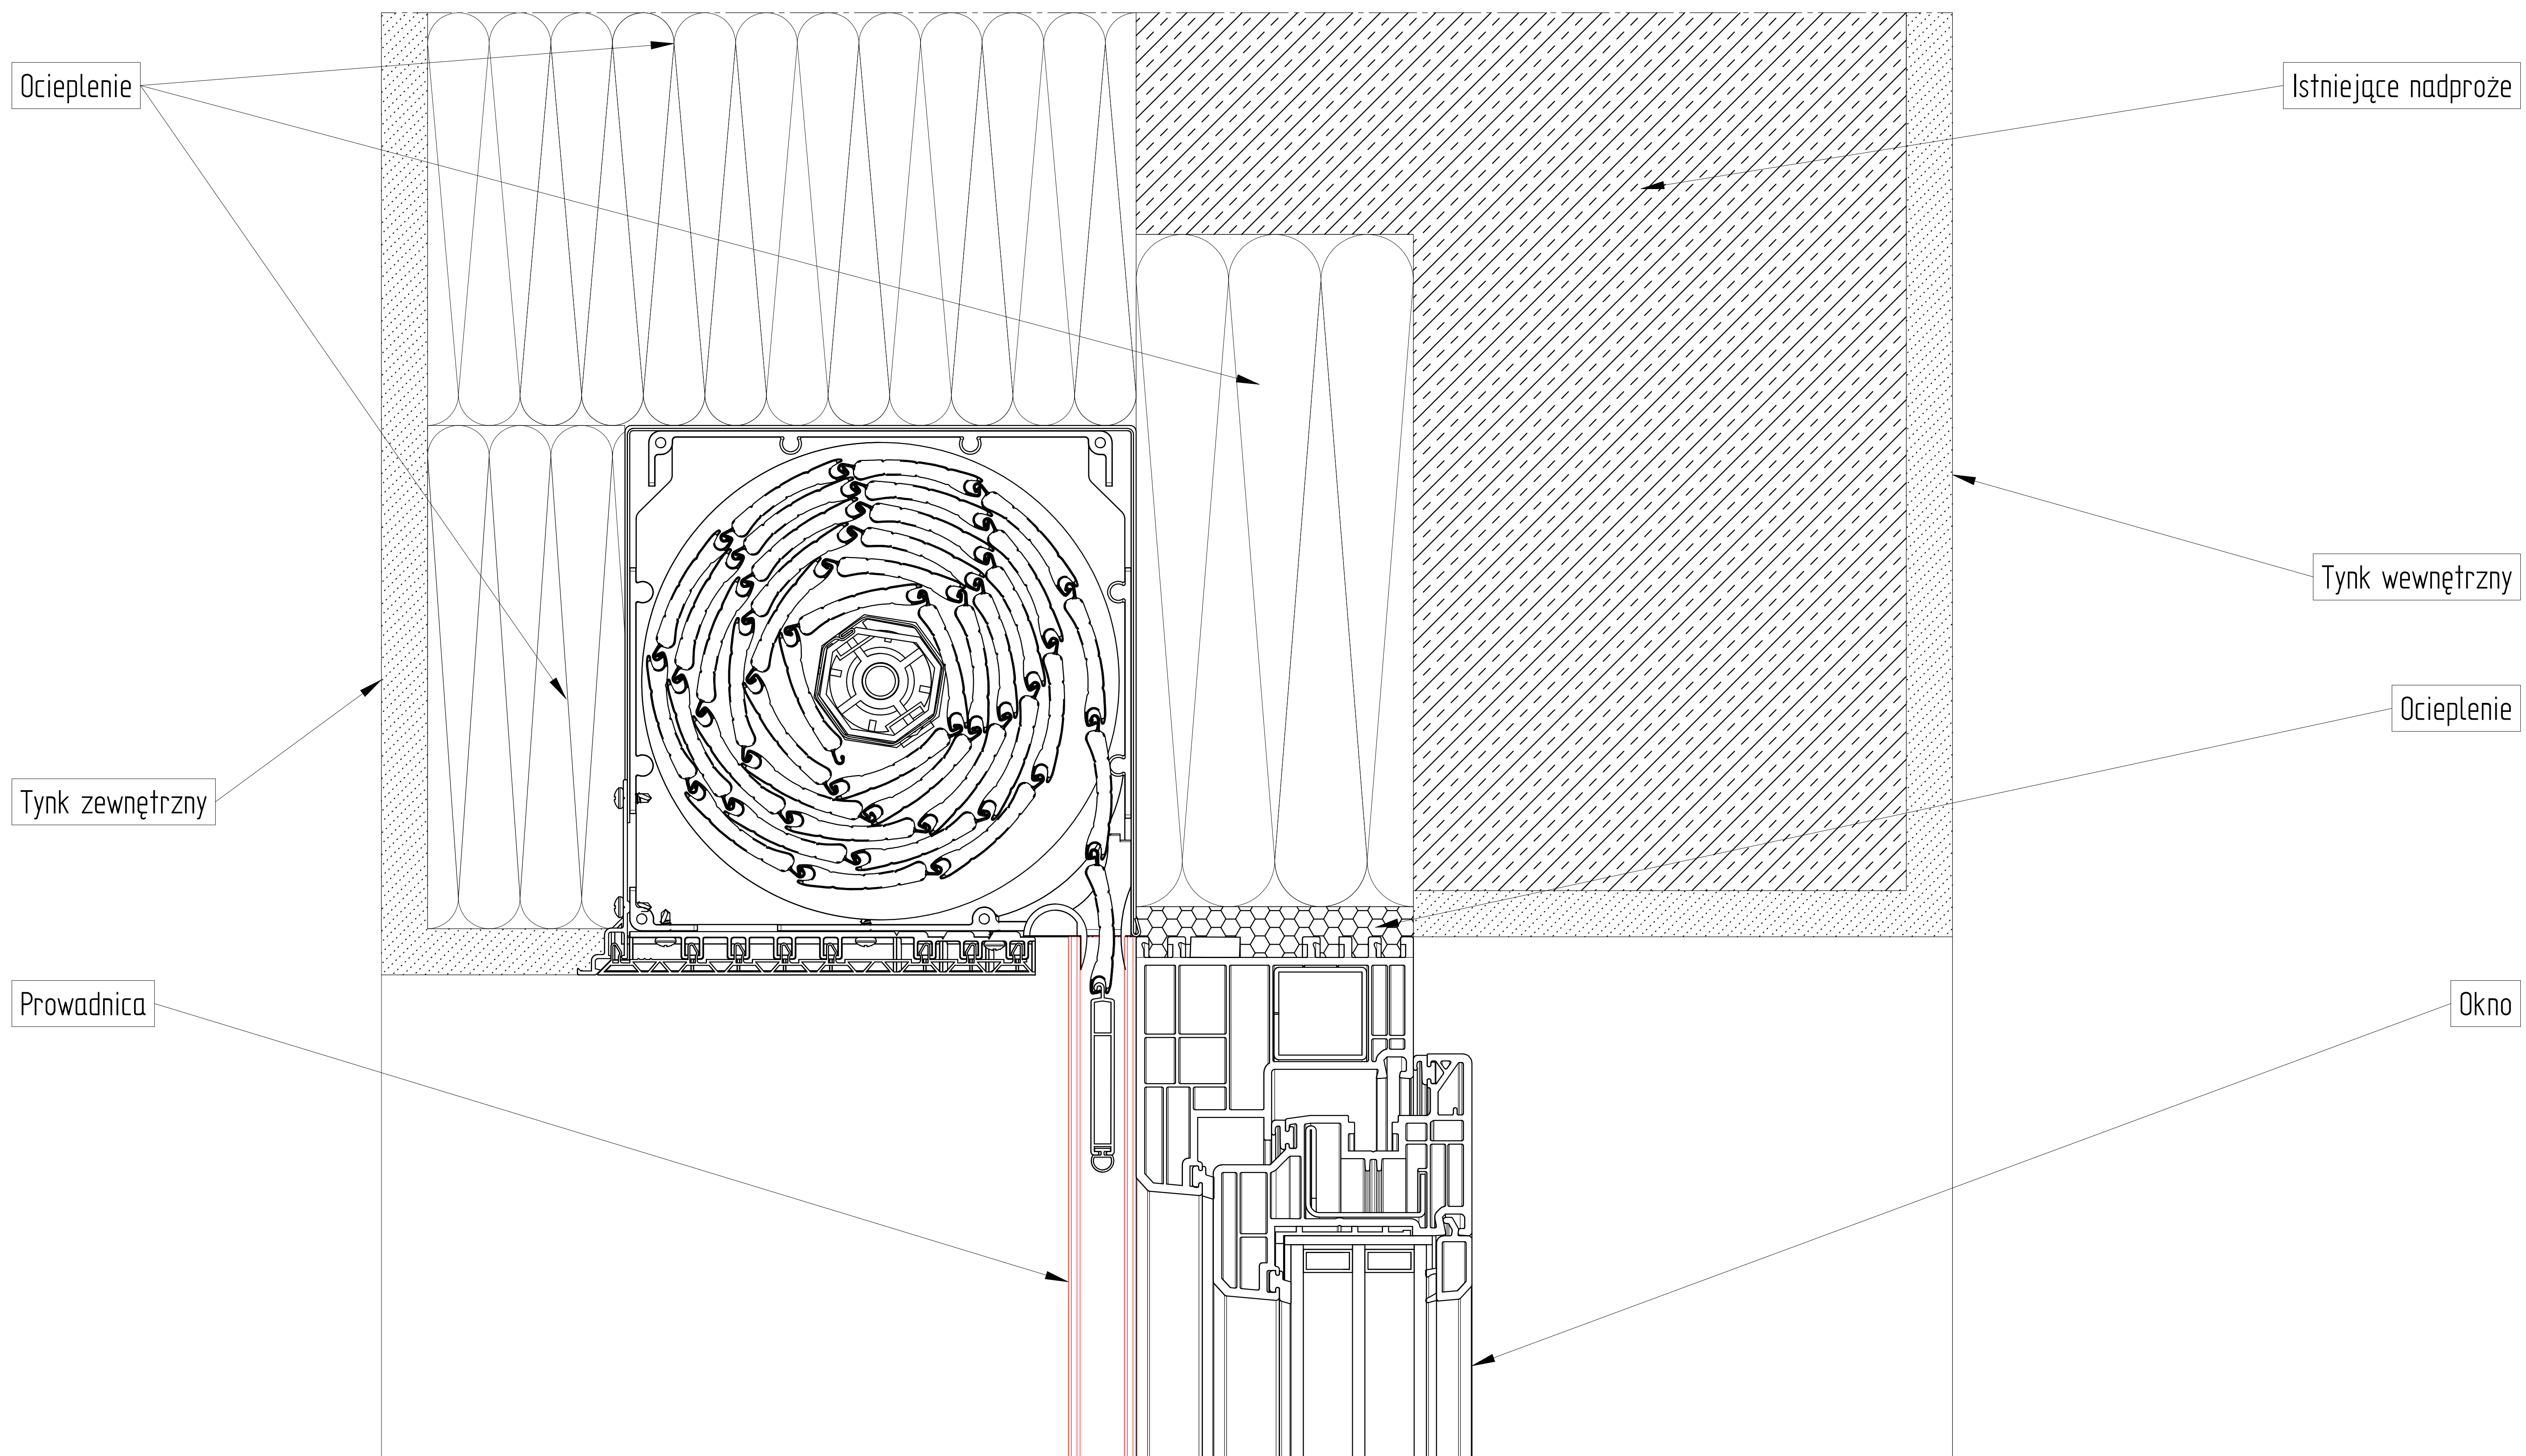


ZABUDOWA CAŁKOWITA


QB hybrid 180 X 180 N

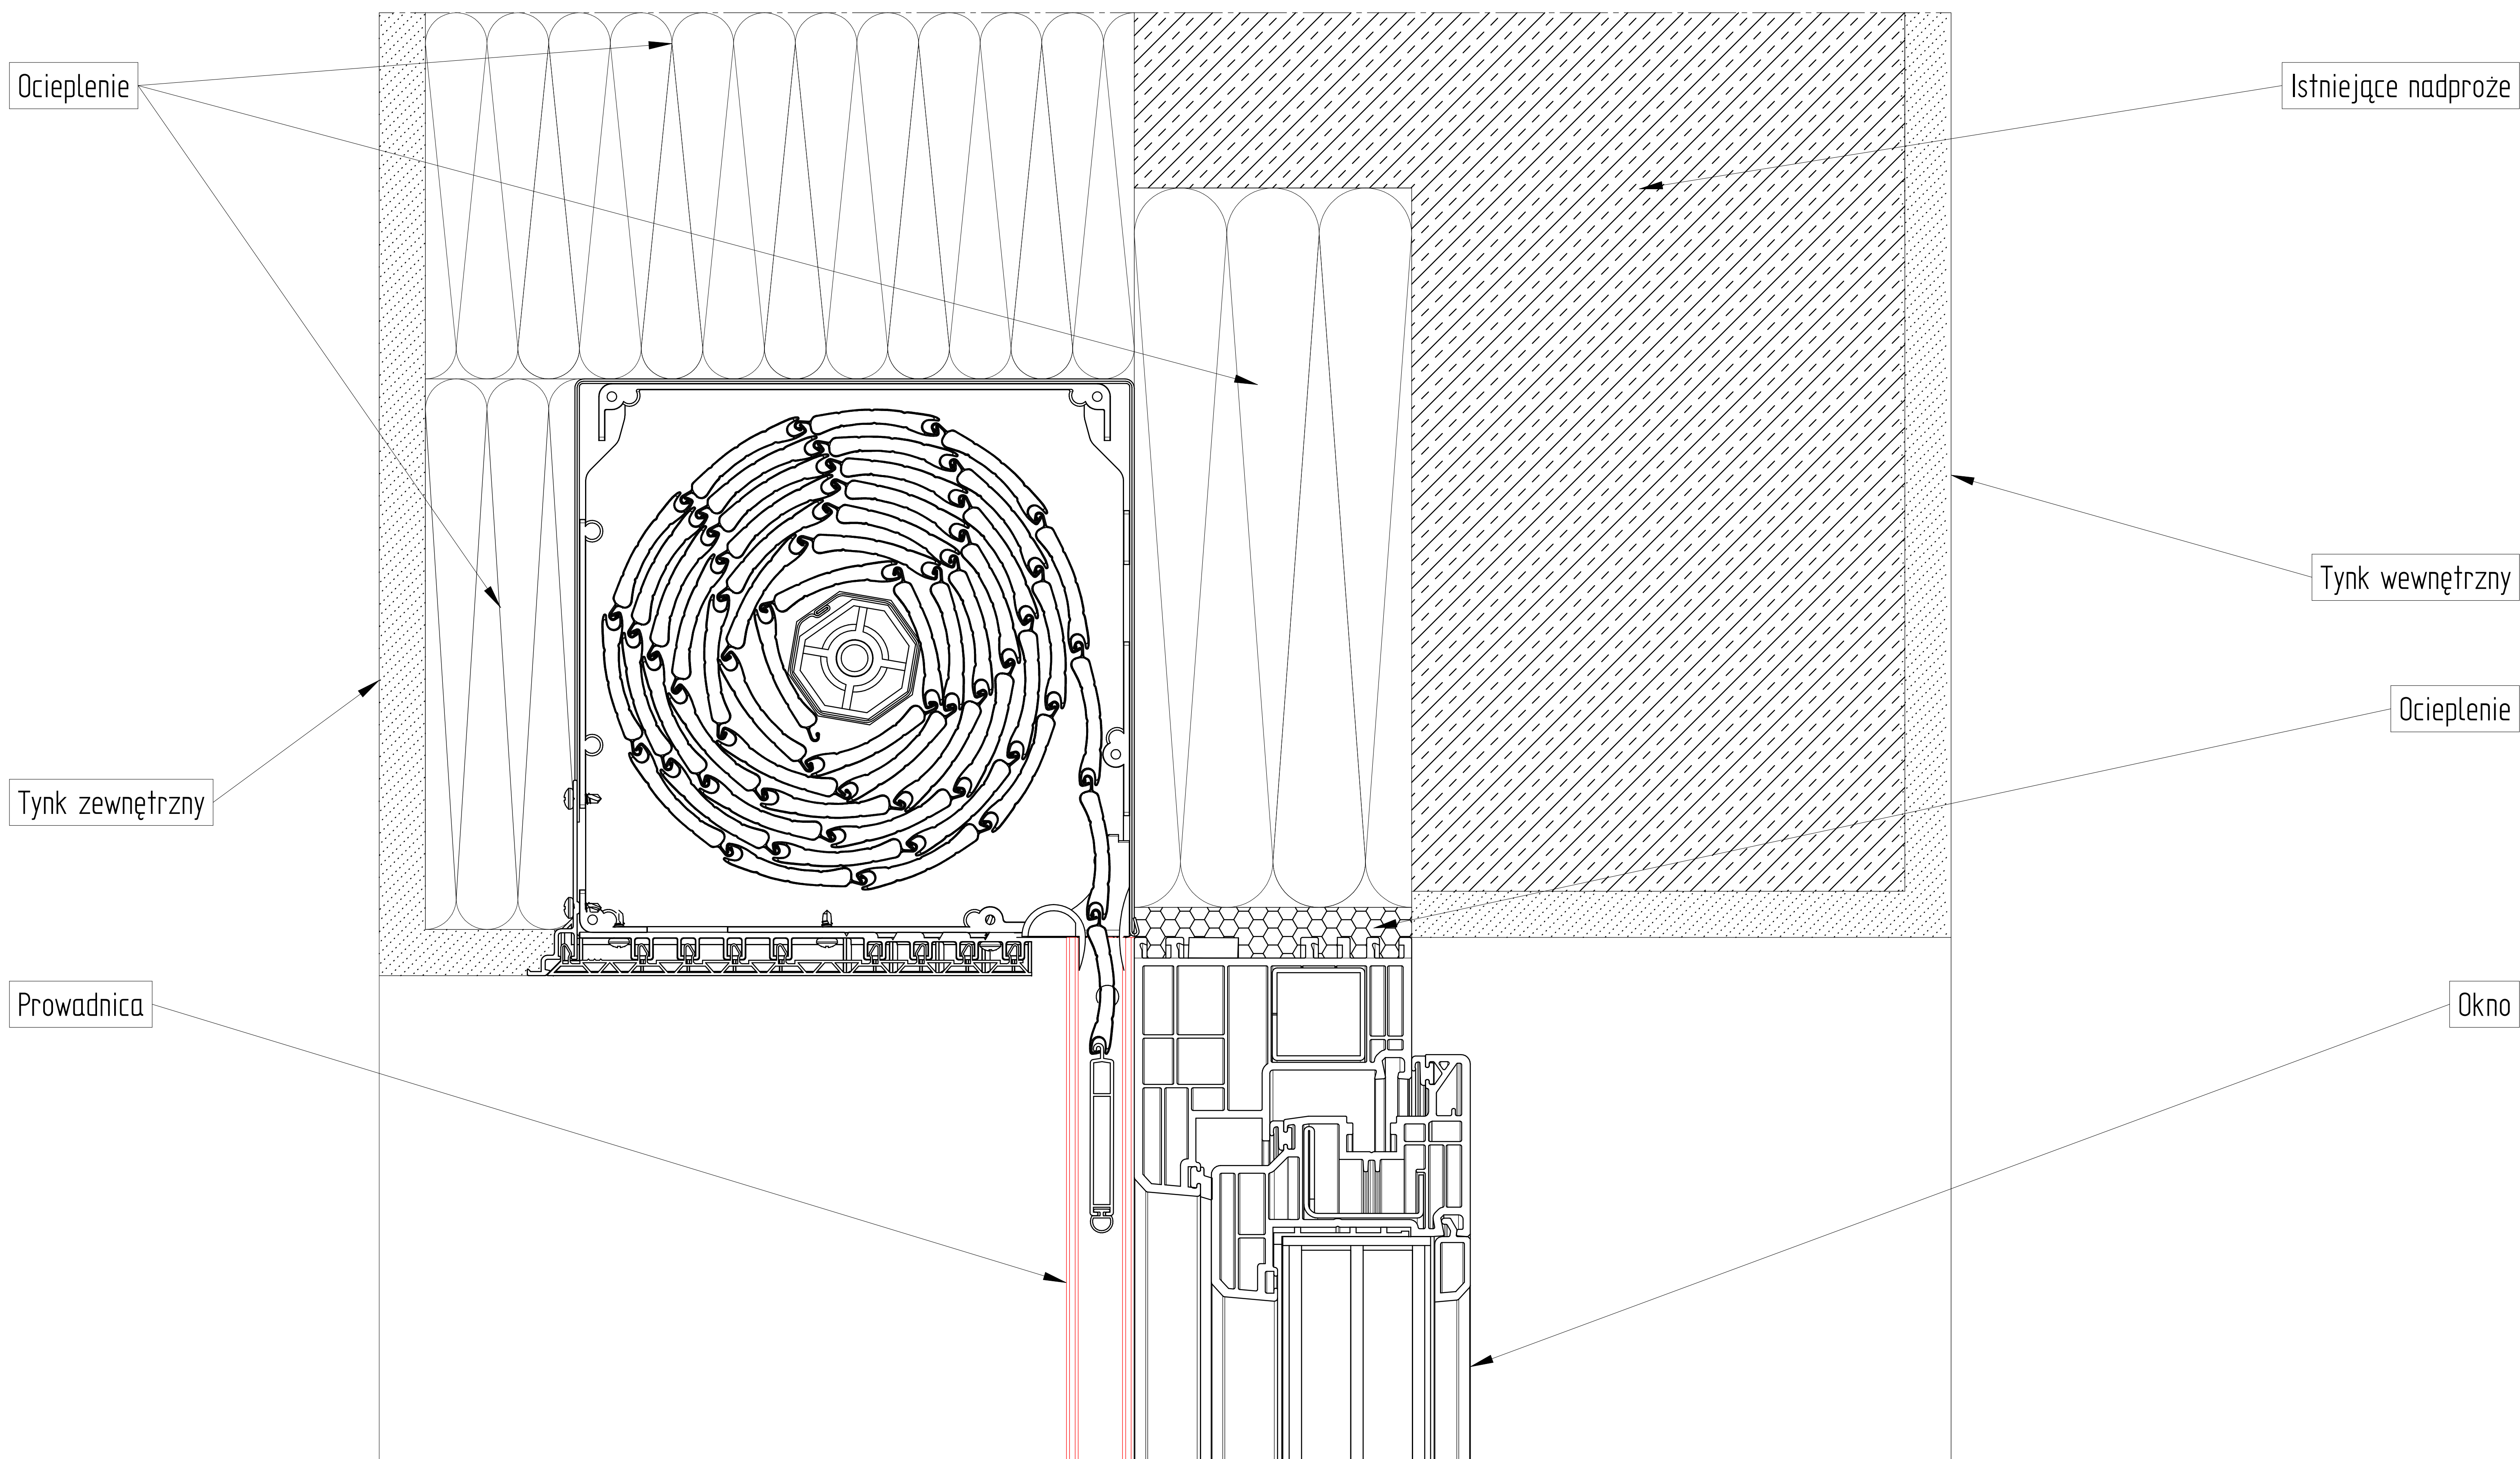


ZABUDOWA CAŁKOWITA
QB hybrid 205 X 205 N

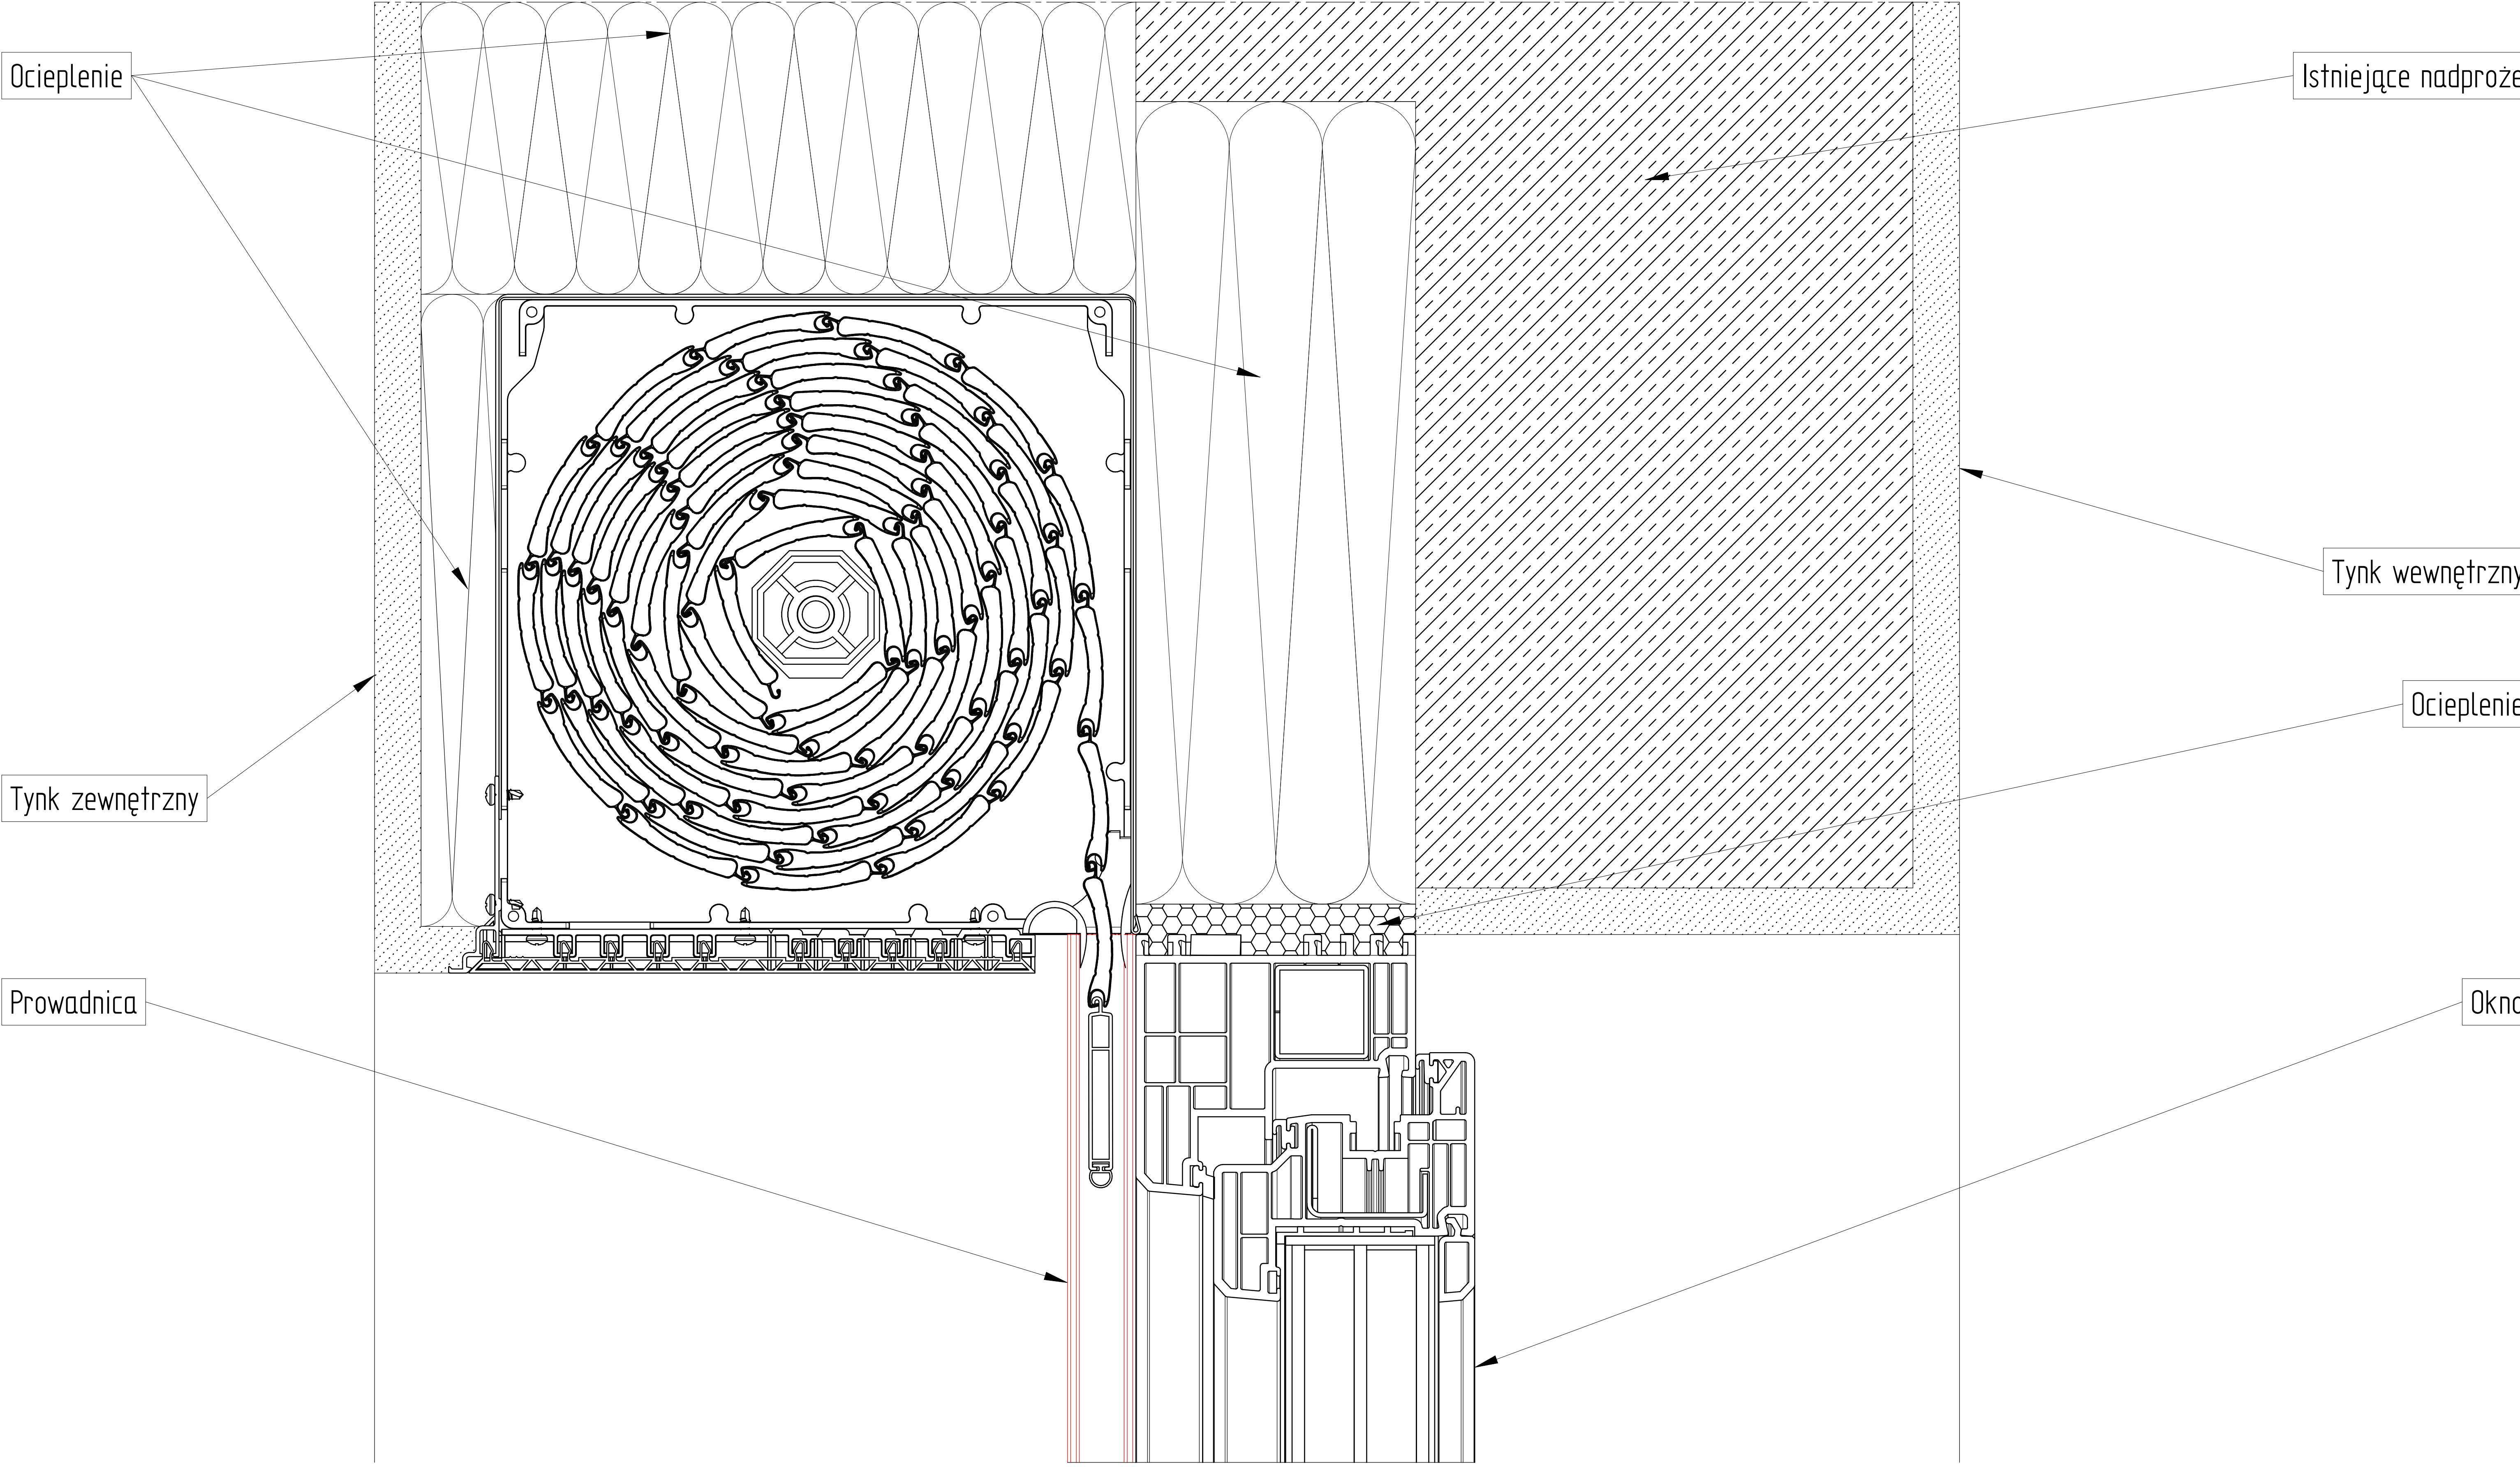

ZABUDOWA CAŁKOWITA
QB mono 137 X 137 N

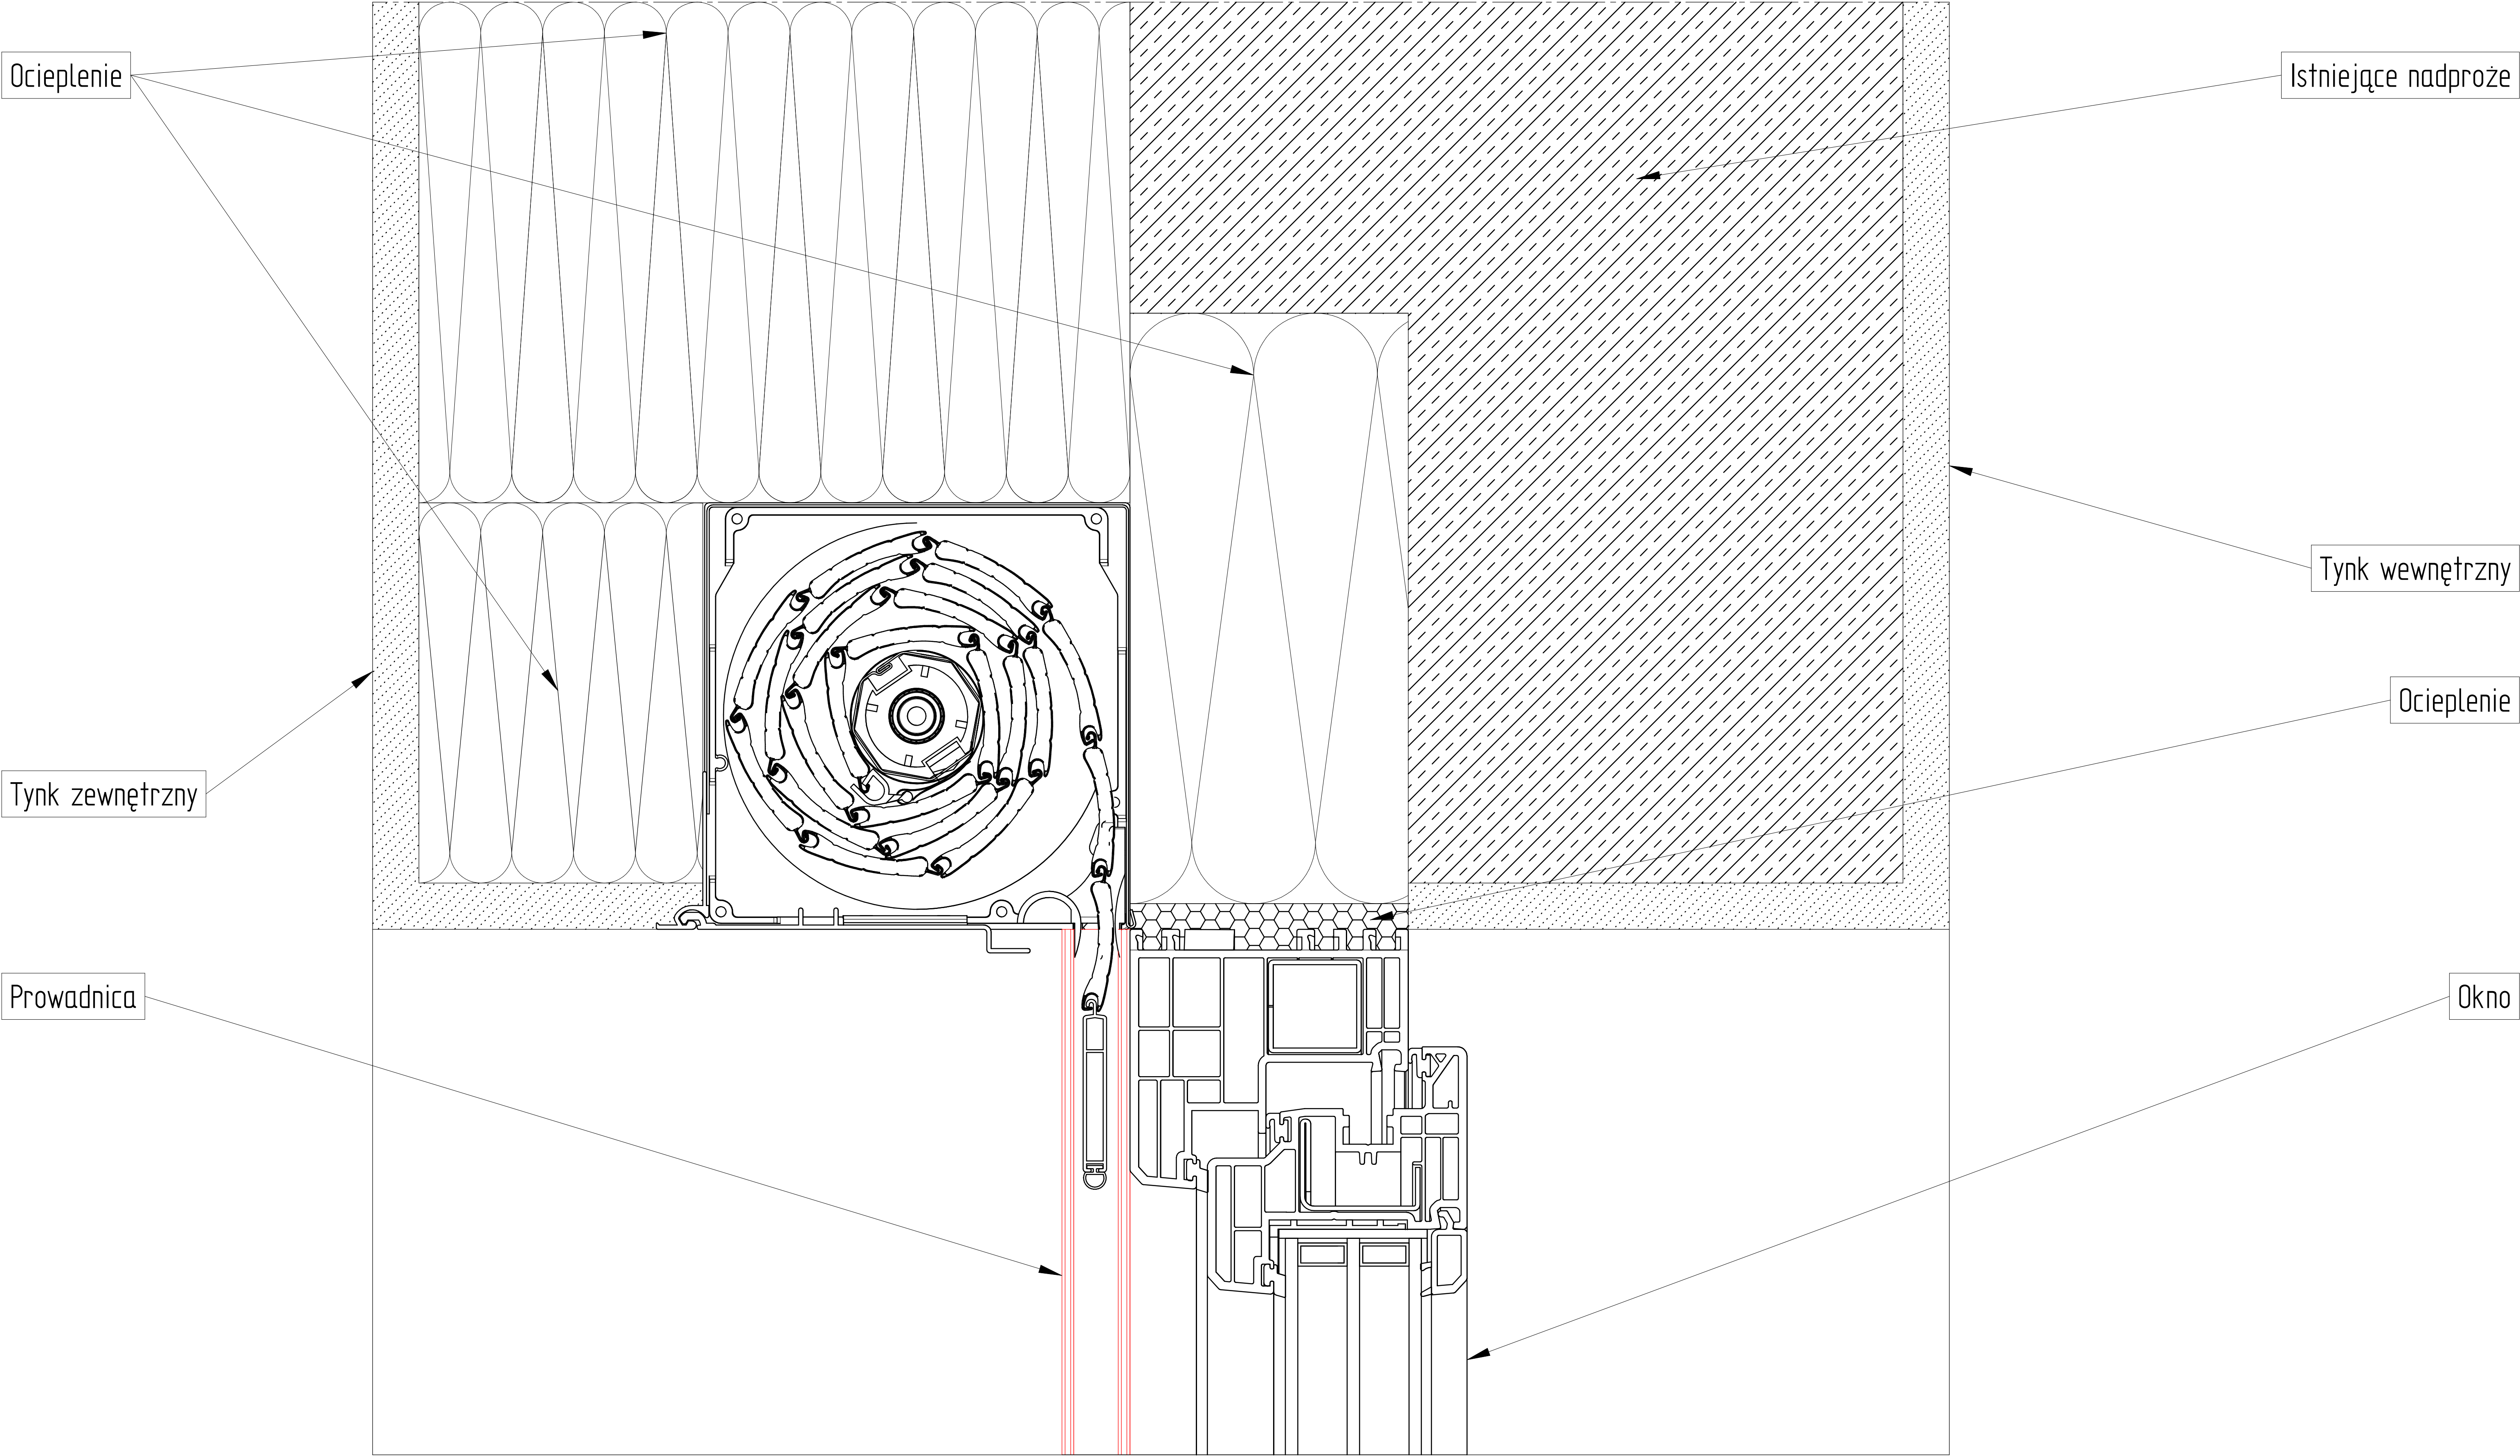


ZABUDOWA CAŁKOWITA
QB mono 150 X 150 N

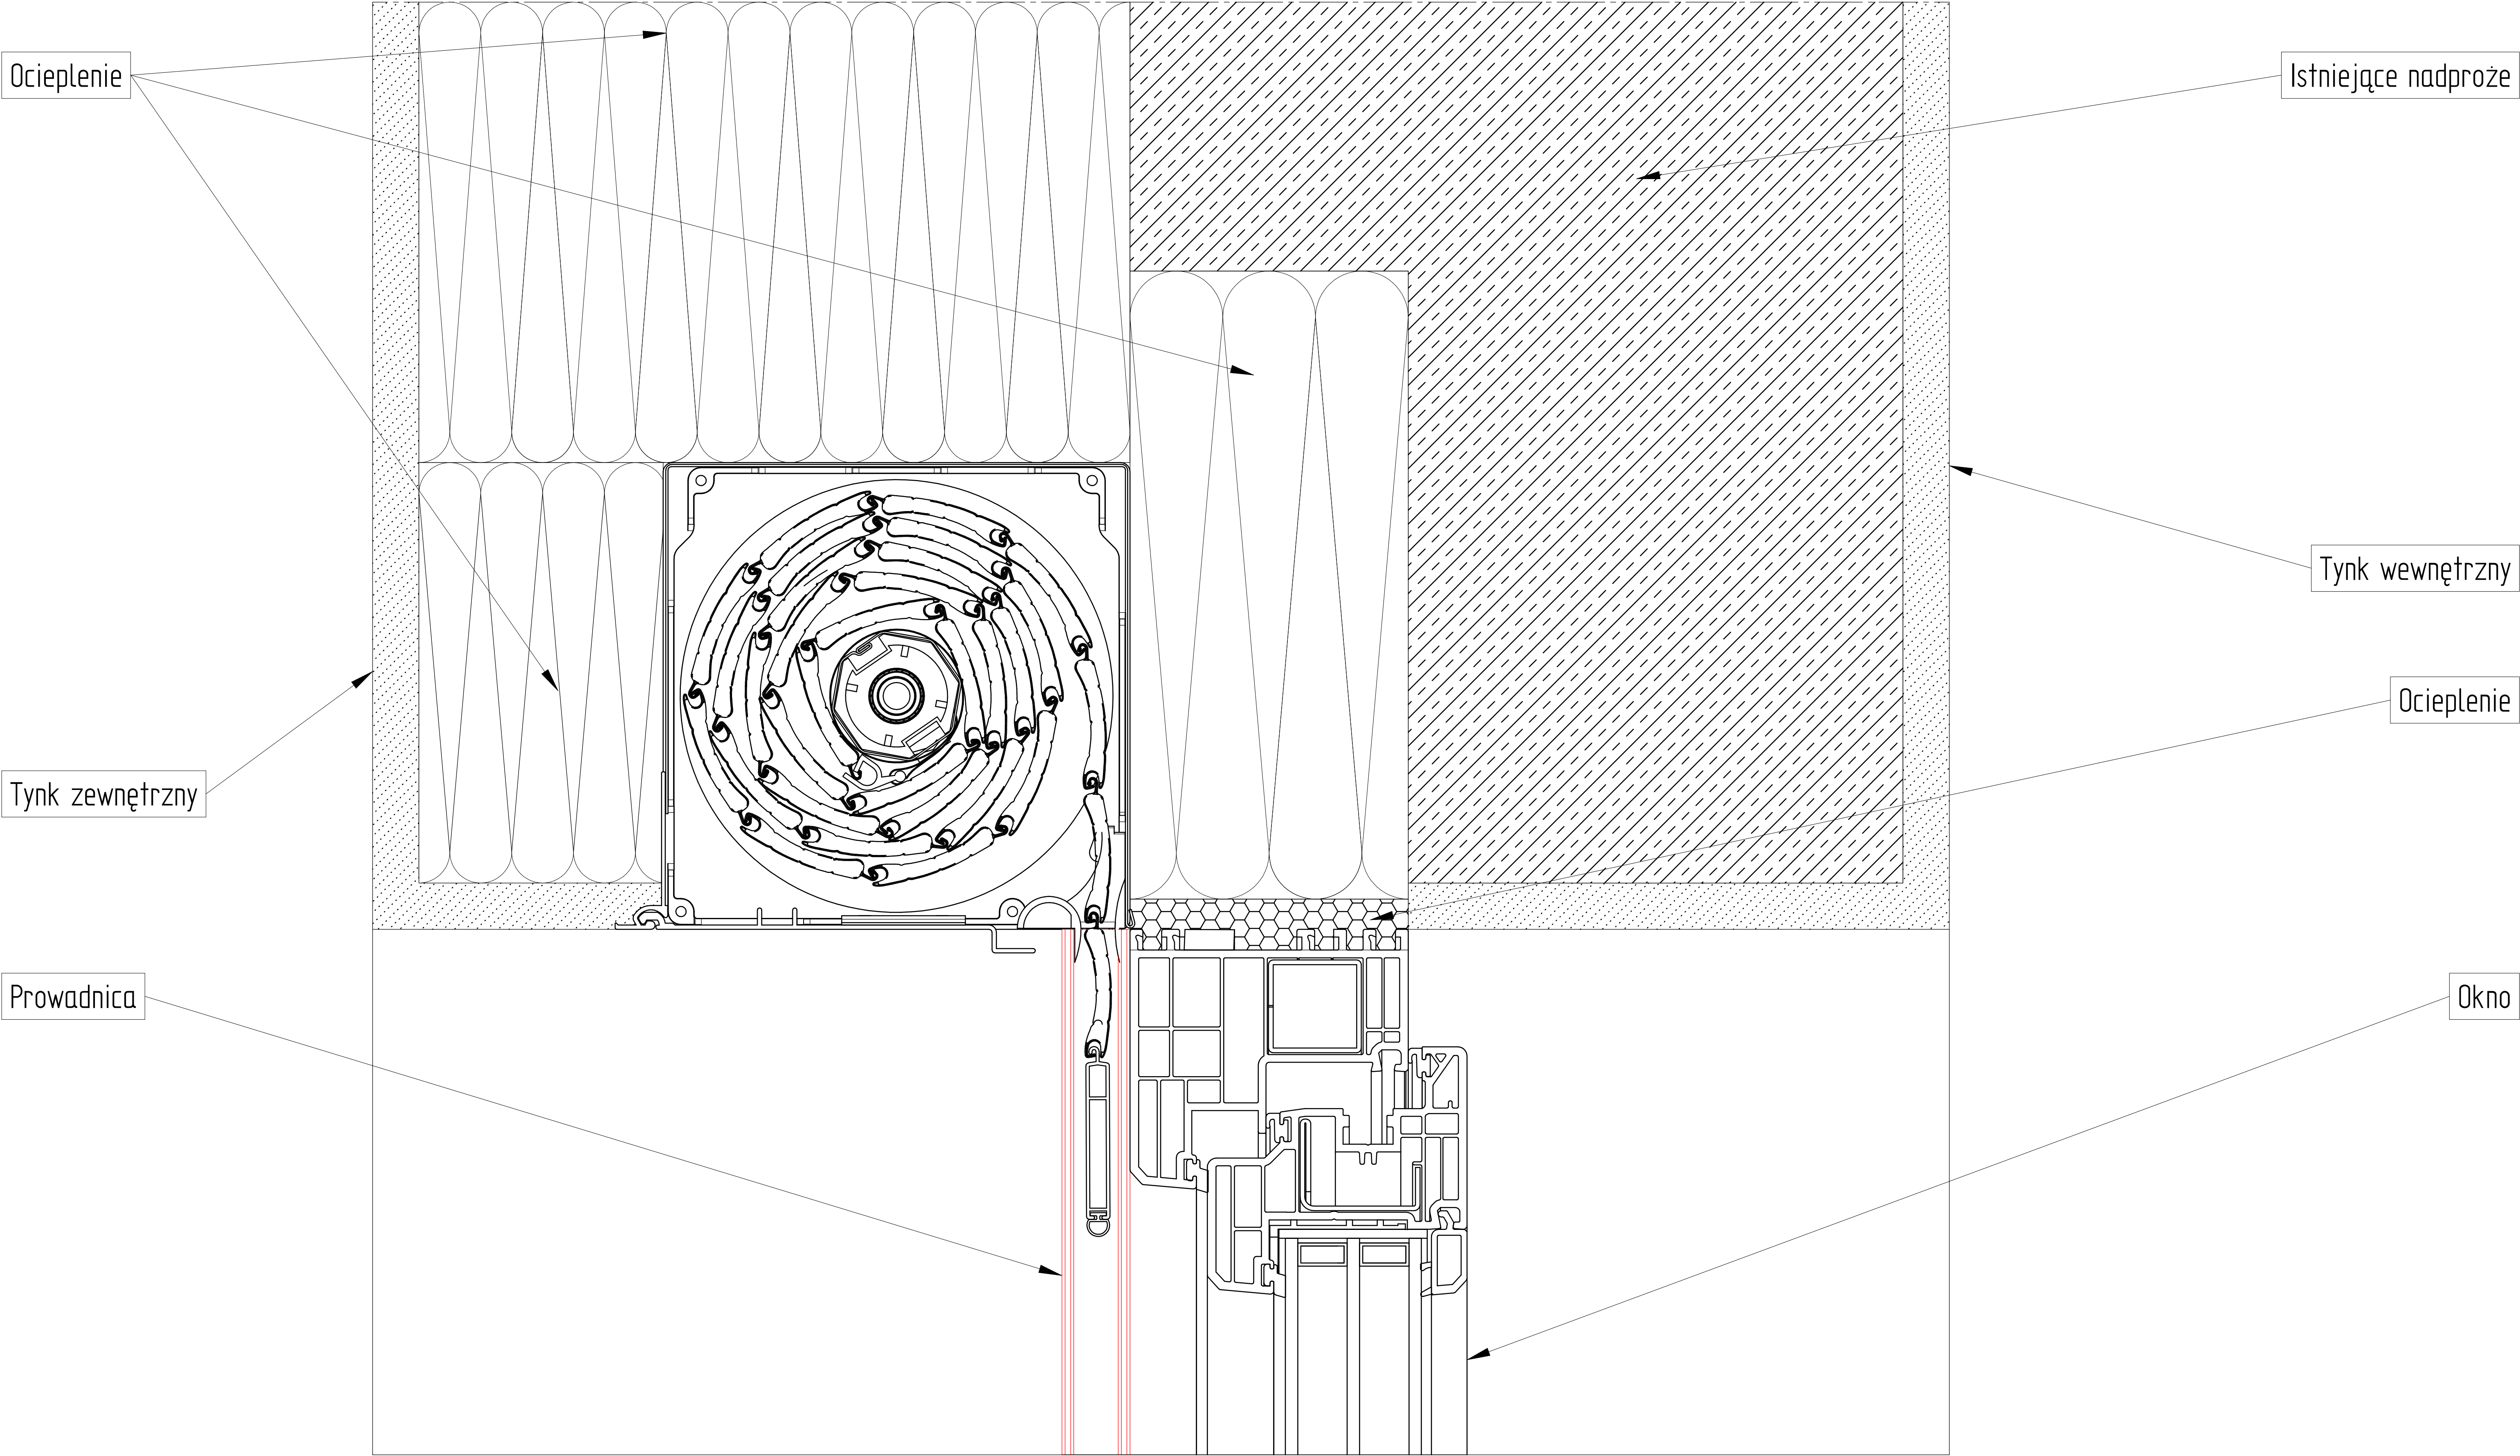


ZABUDOWA CAŁKOWITA

QB mono 165 X 165 N

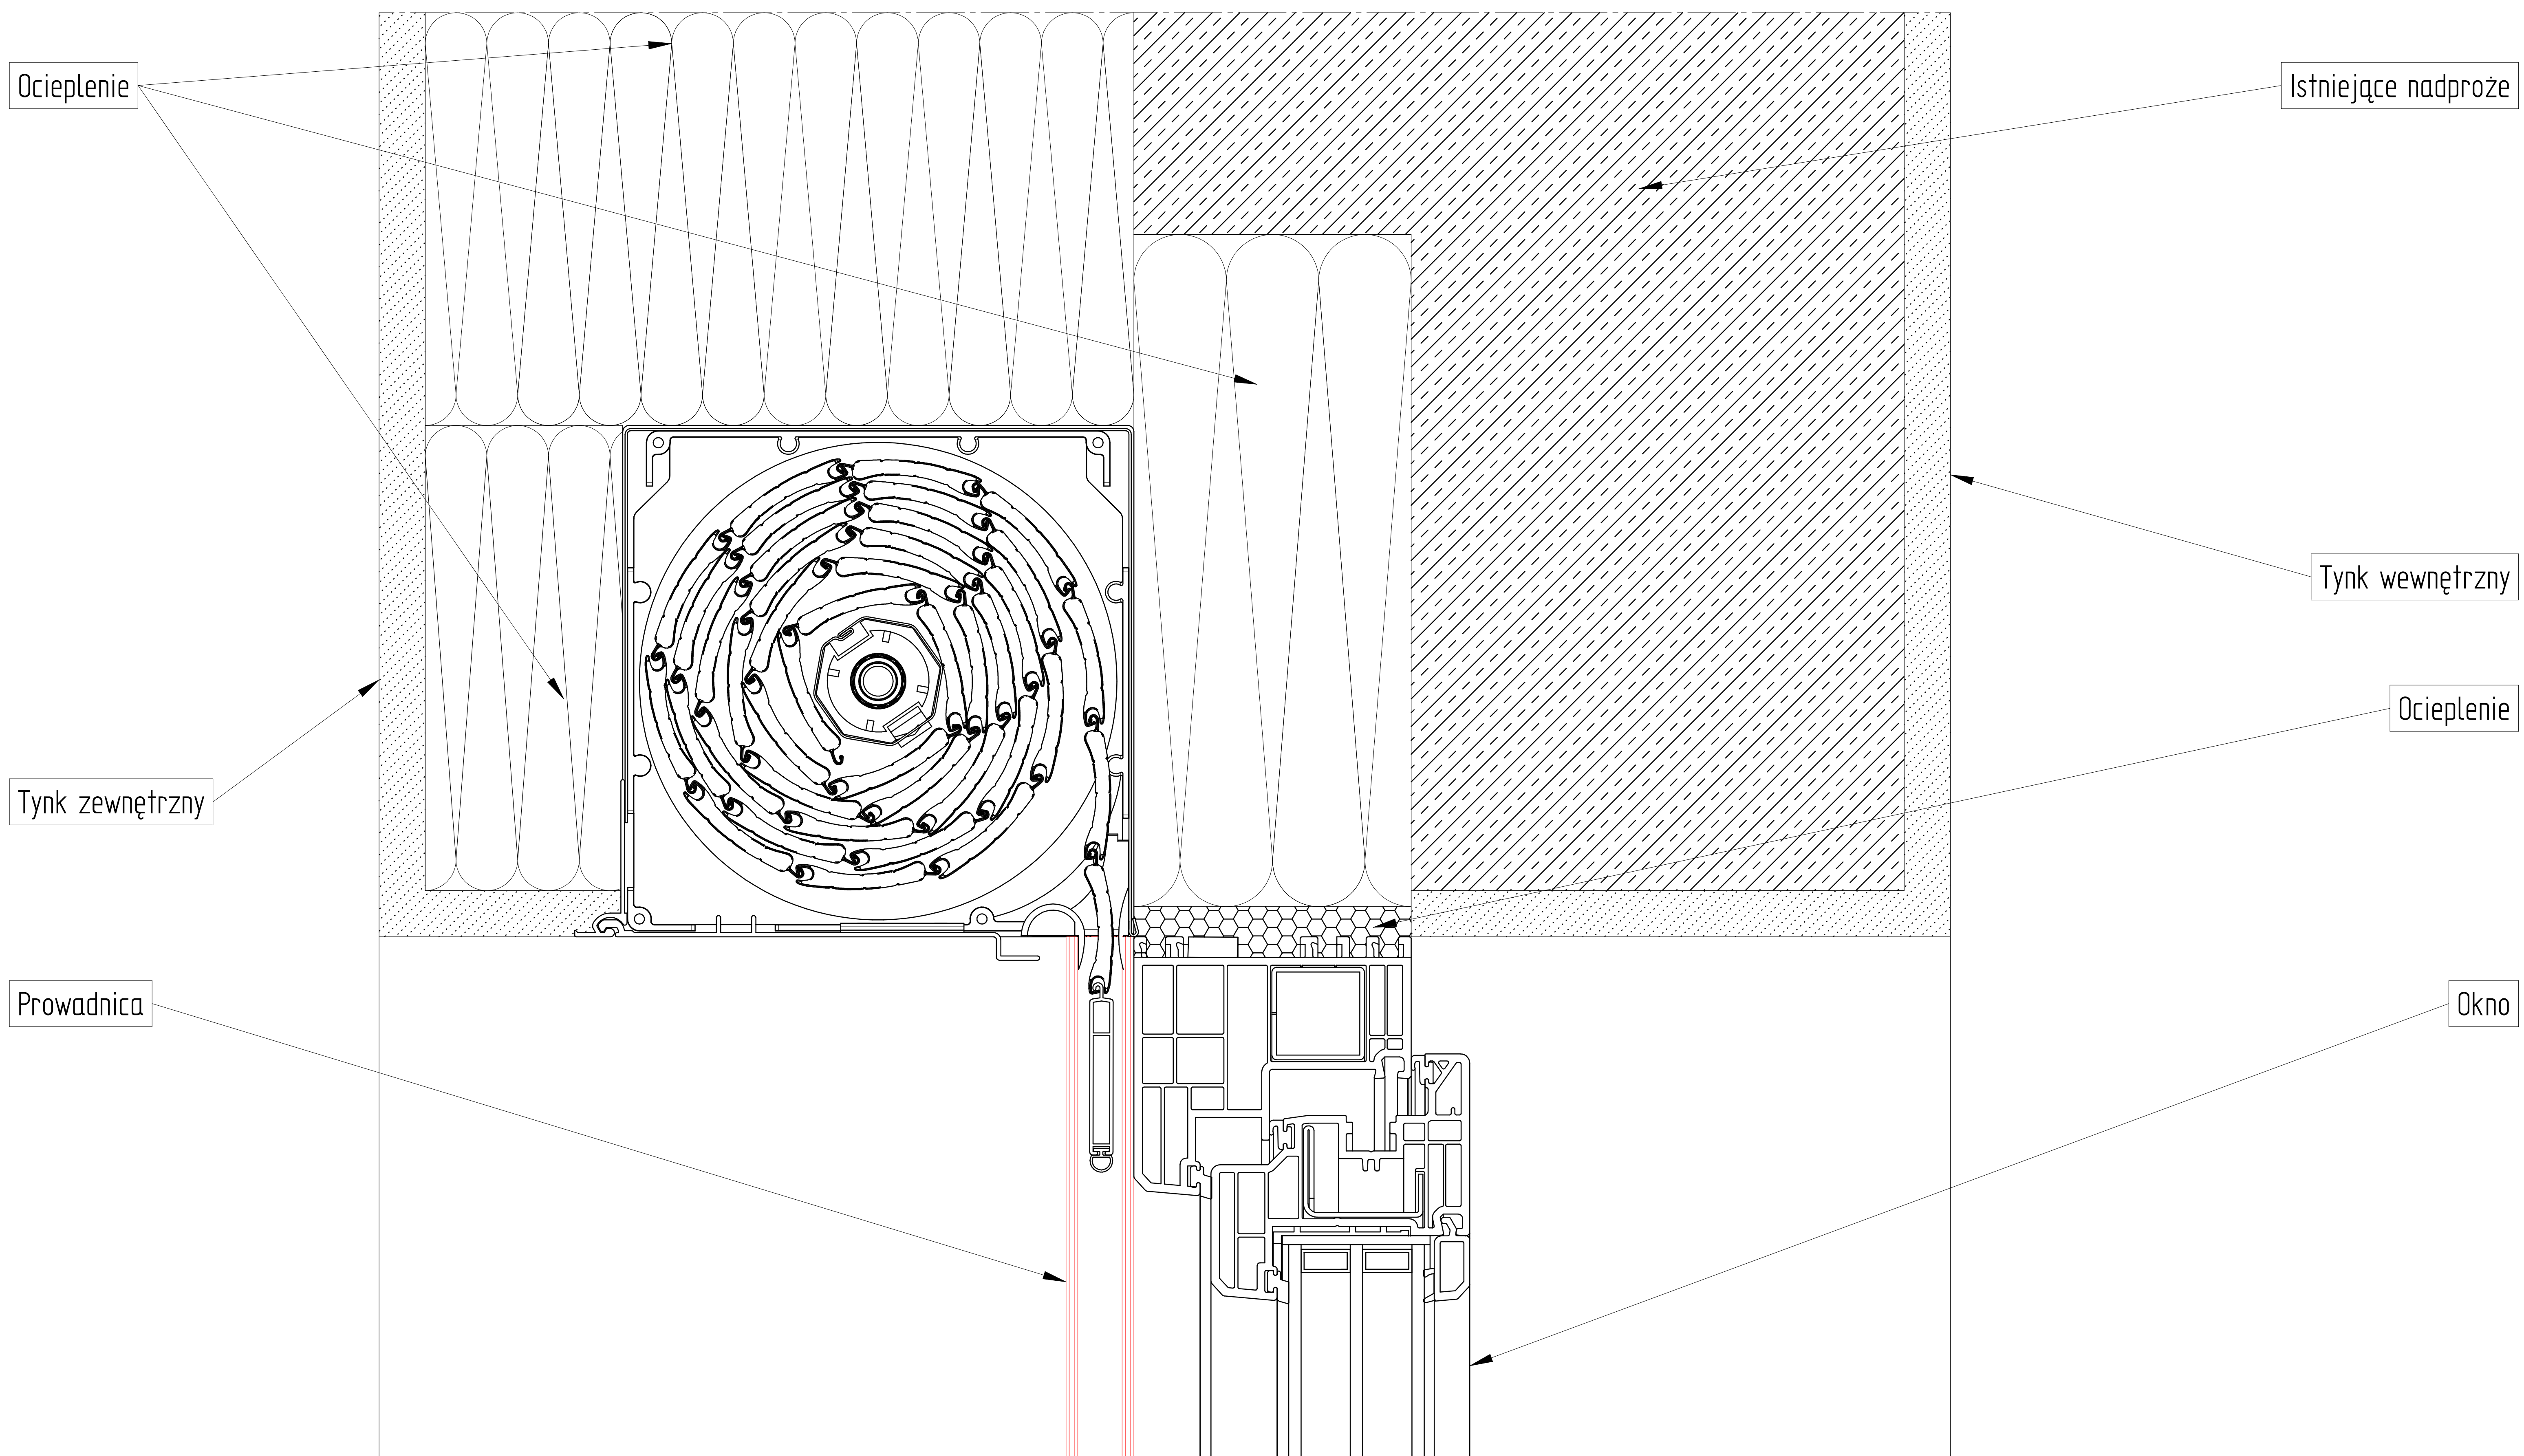

ZABUDOWA CAŁKOWITA

QB mono 180 X 180 N

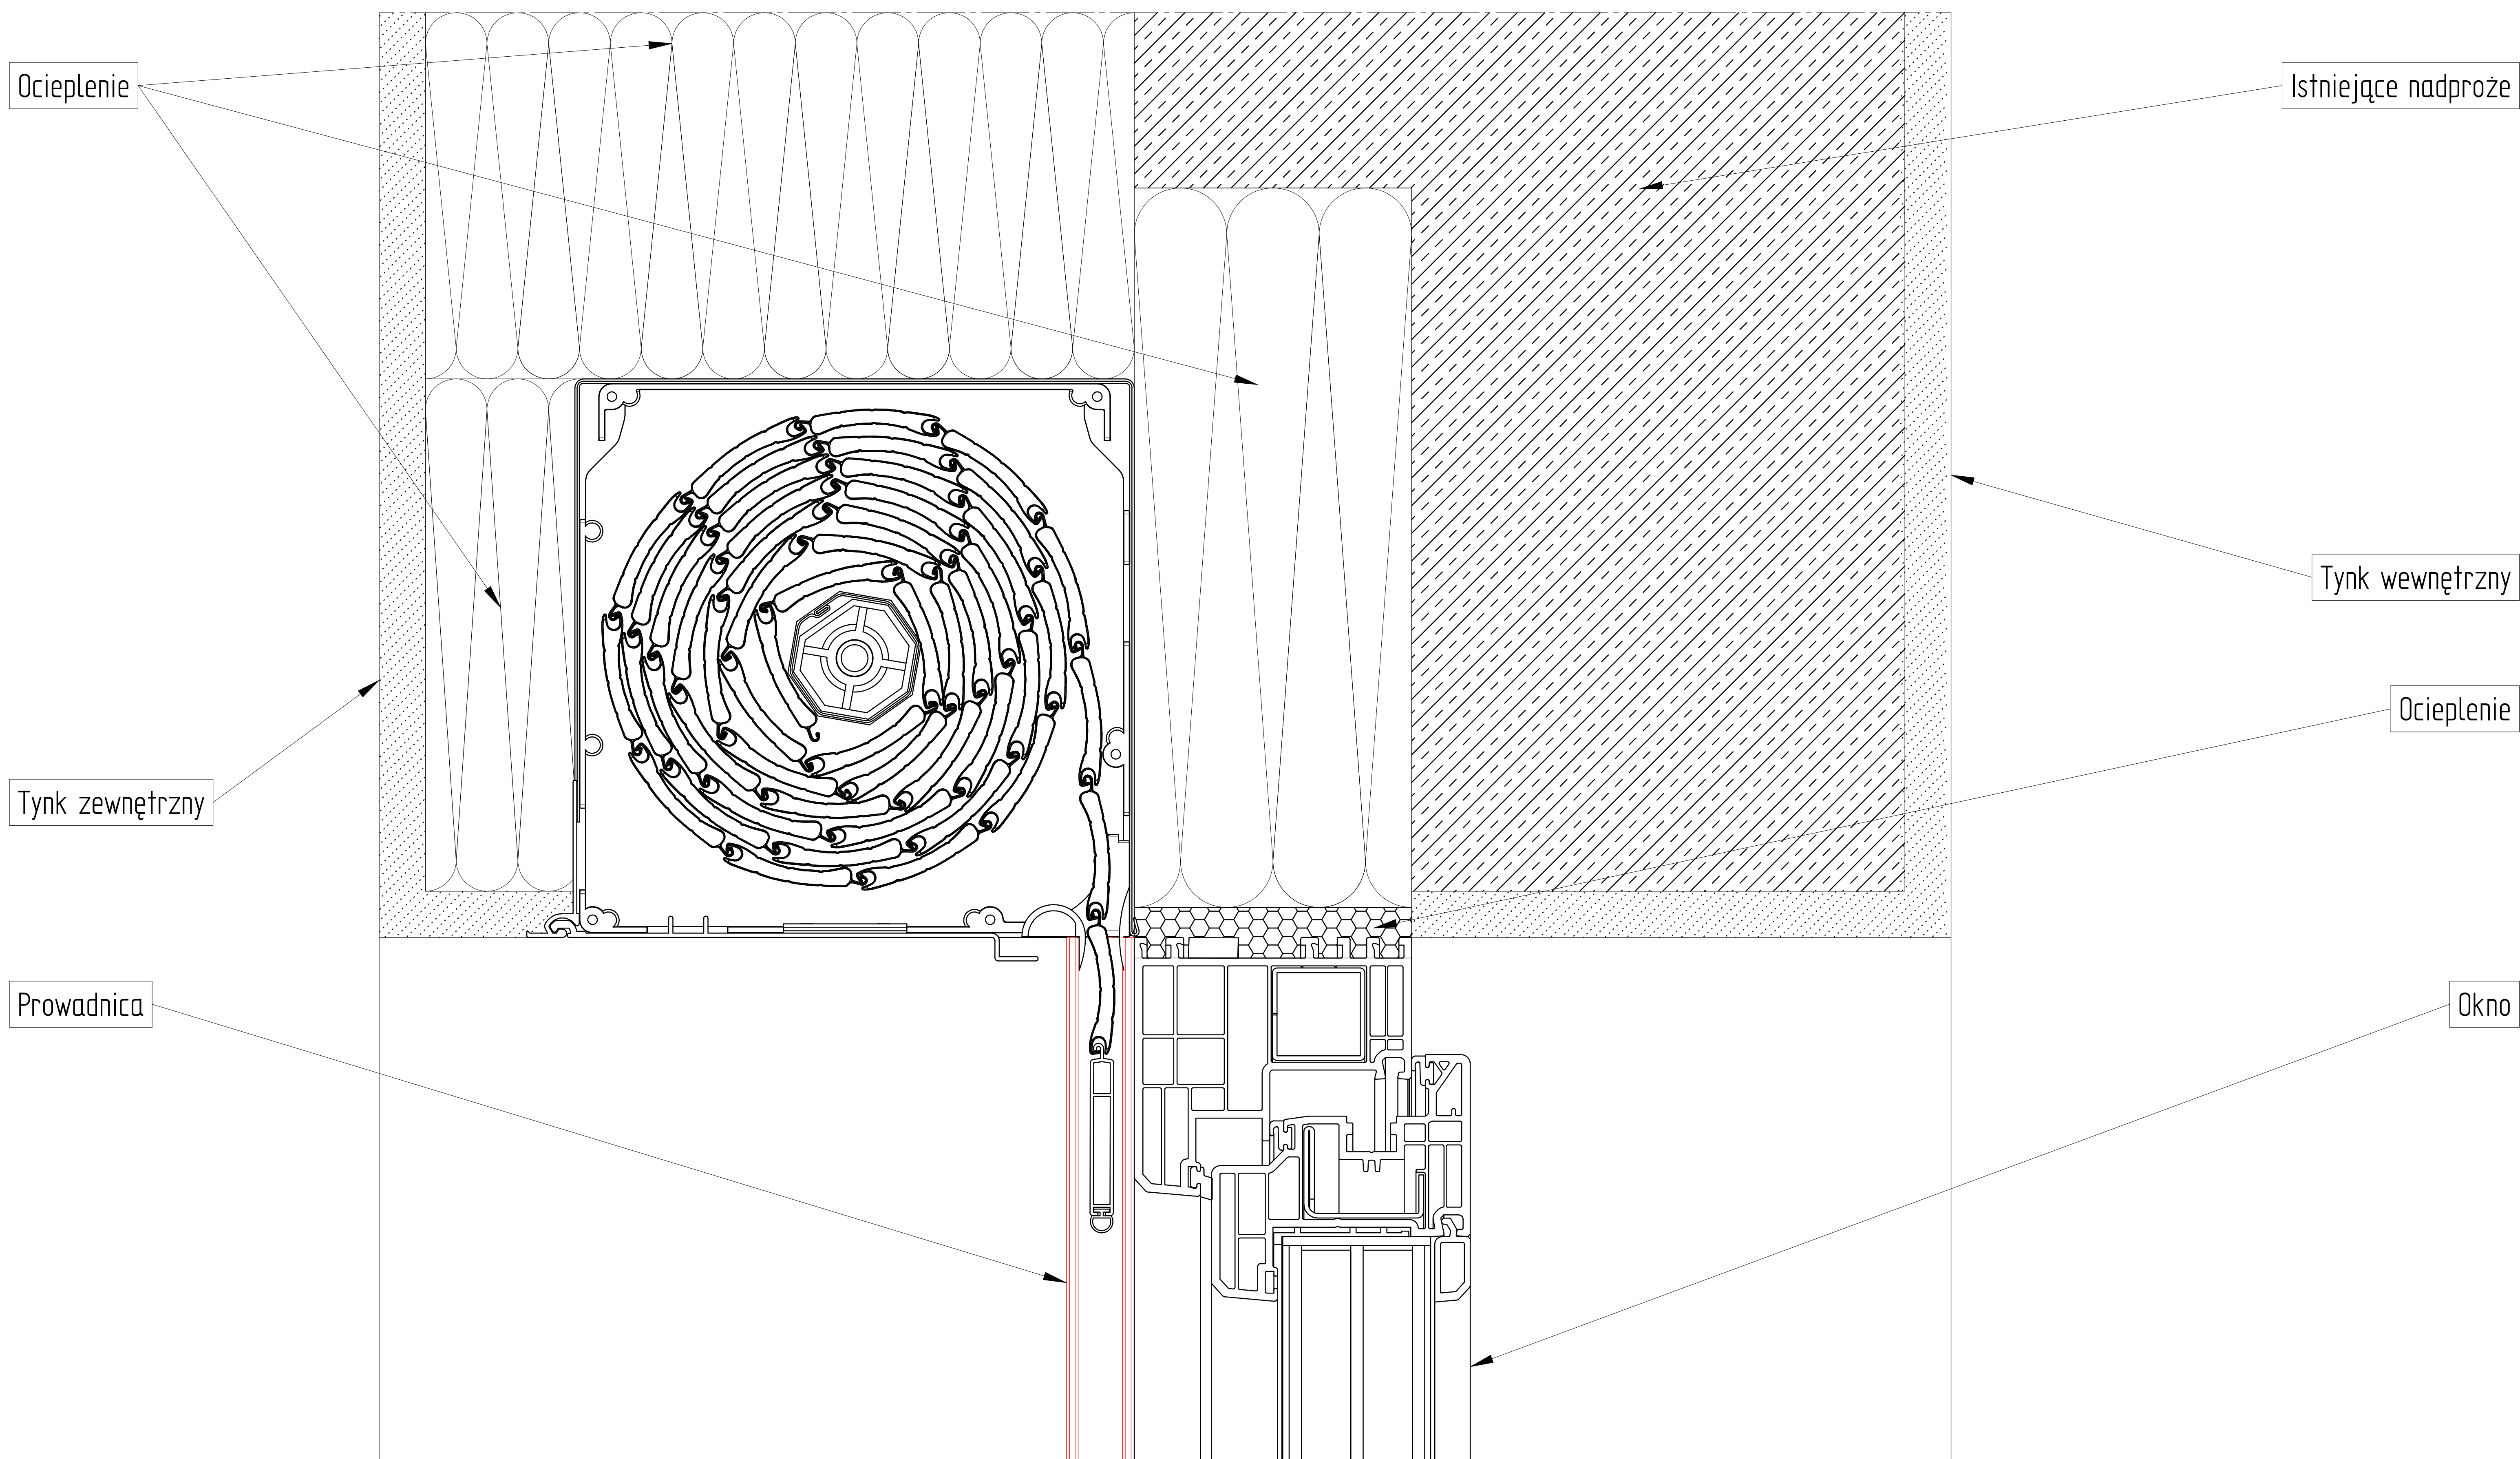

ZABUDOWA CAŁKOWITA

QB mono 205 X 205 N

